
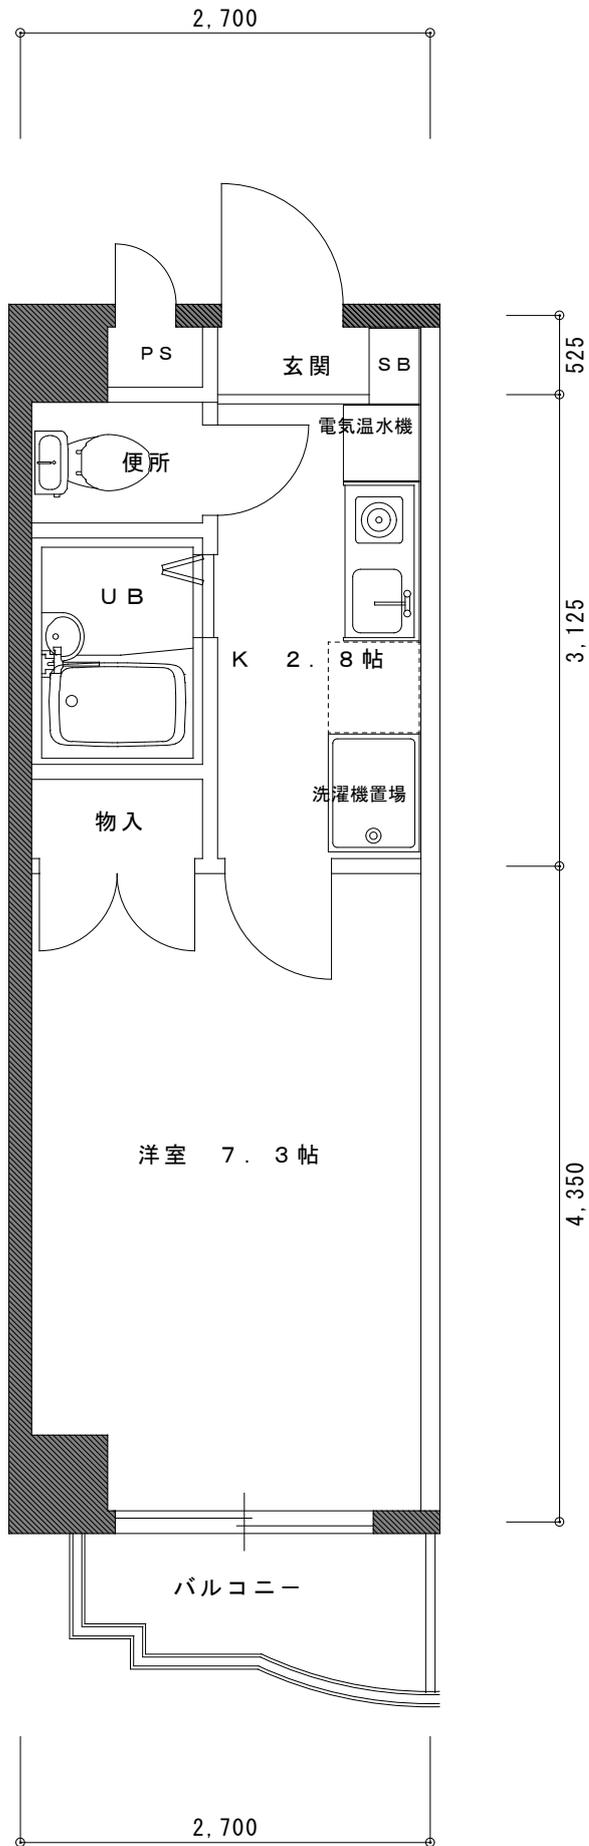


A TYPE 平面図

専有床面積 20.94㎡

* 6・7号室バルコニーは手摺りのカタチに違いあり
 * 1・7号室は妻面サッシあり

アメージンググレイス

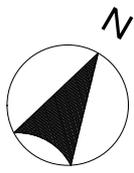

A' TYPE 平面図

専有床面積 20.94㎡

- * 6・7号室バルコニーは手摺りのカタチに違いあり
- * 1・7号室は妻面サッシあり