

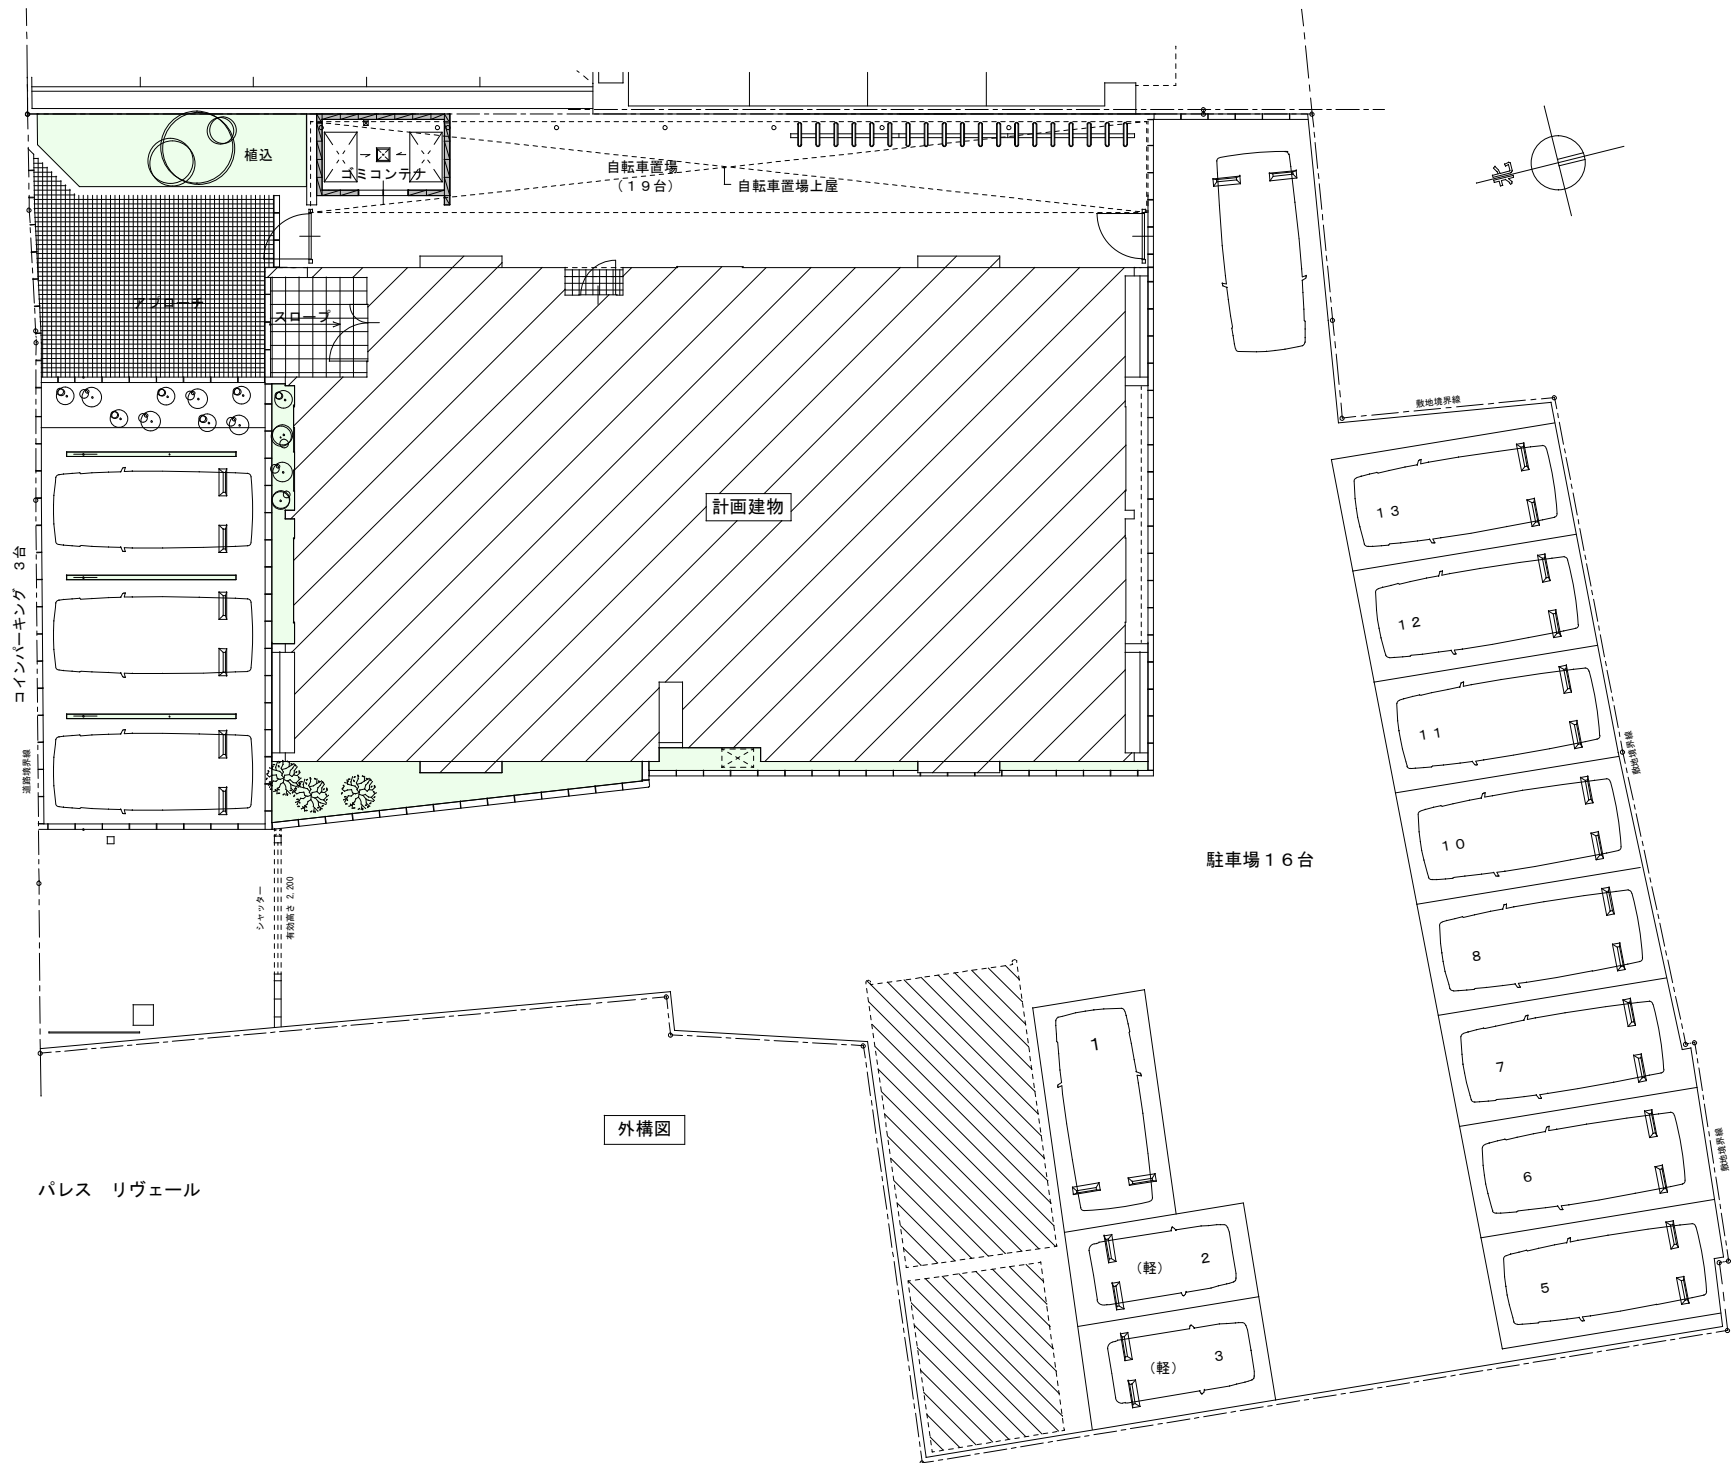


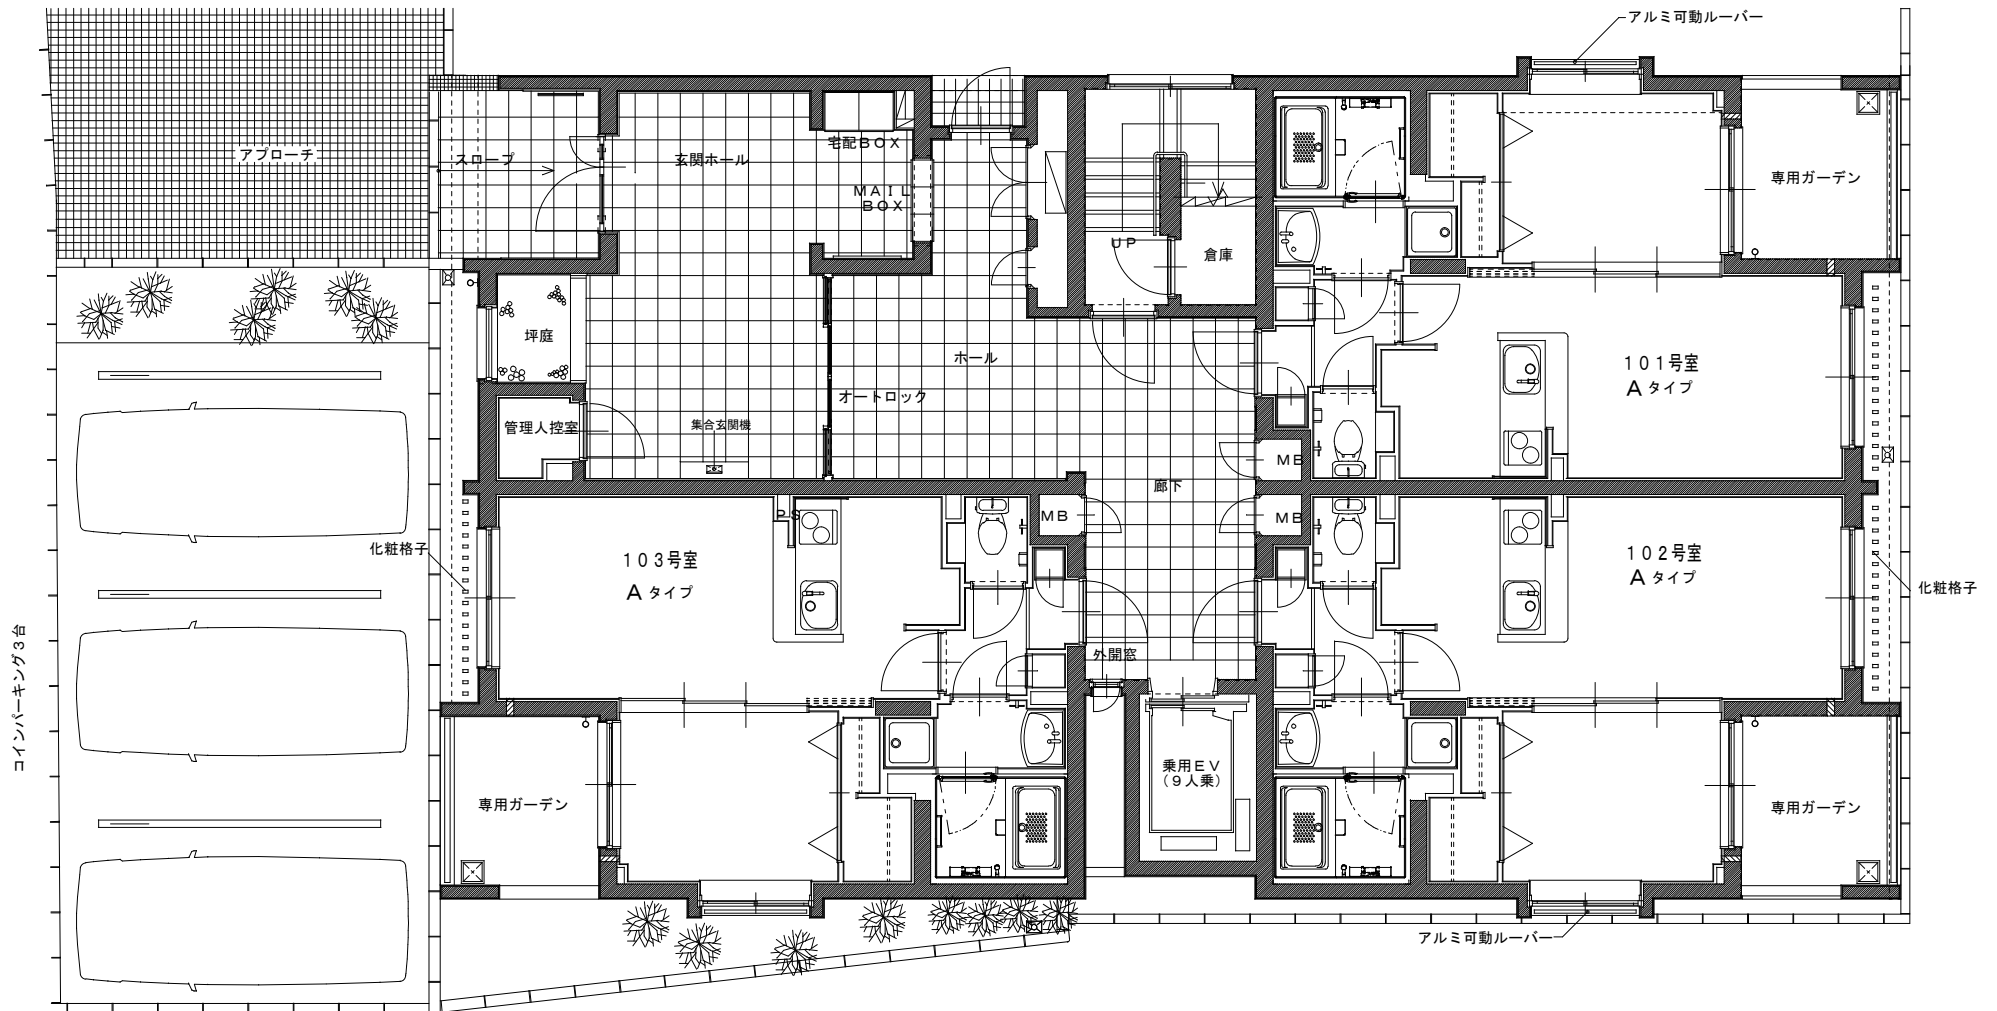



パレス リヴェール

外構図


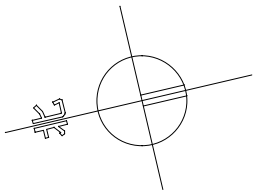


1階平面図

パレス リヴェール

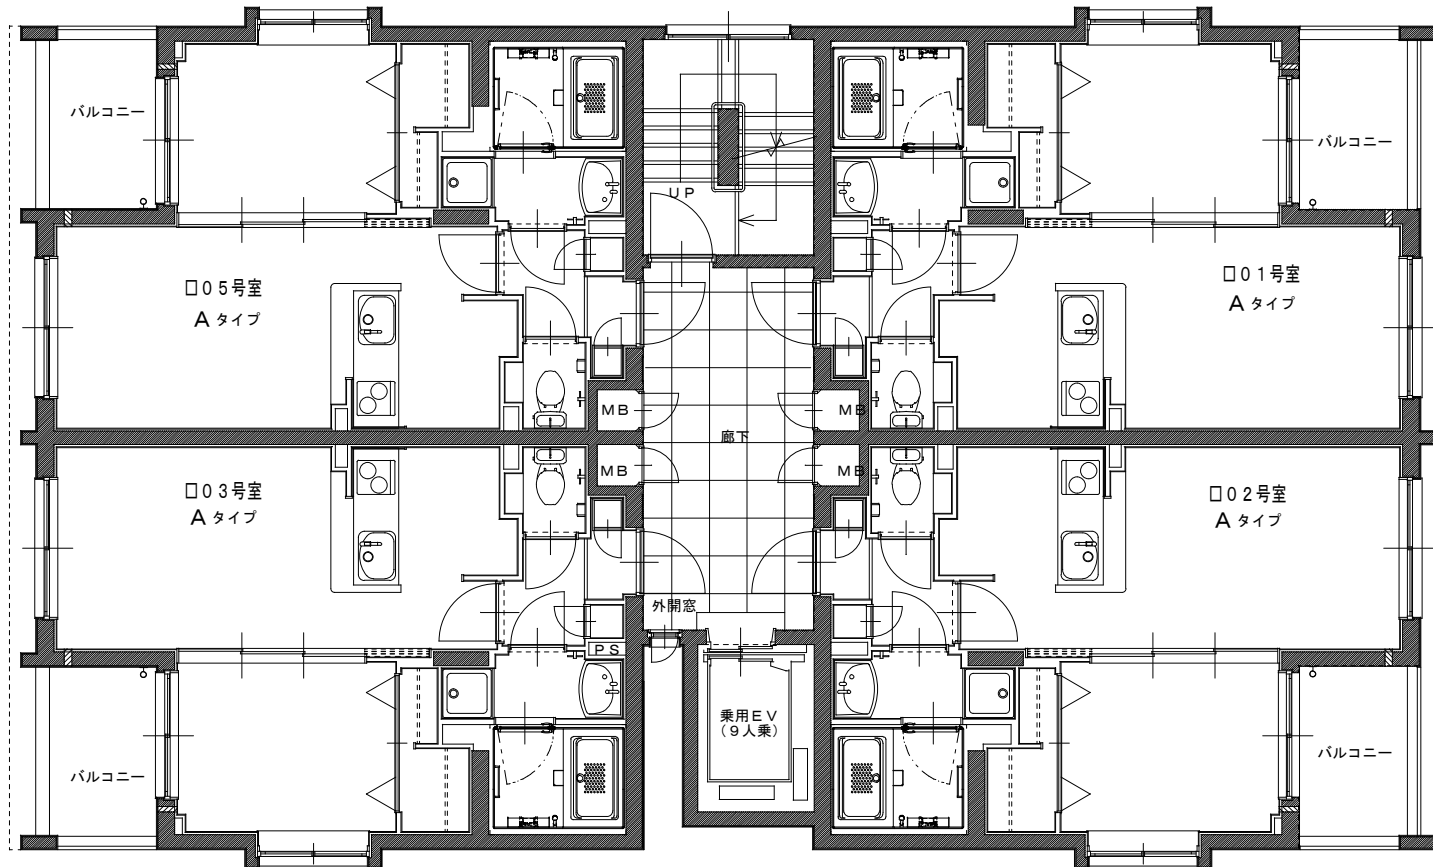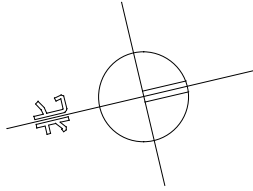

2～4階平面図

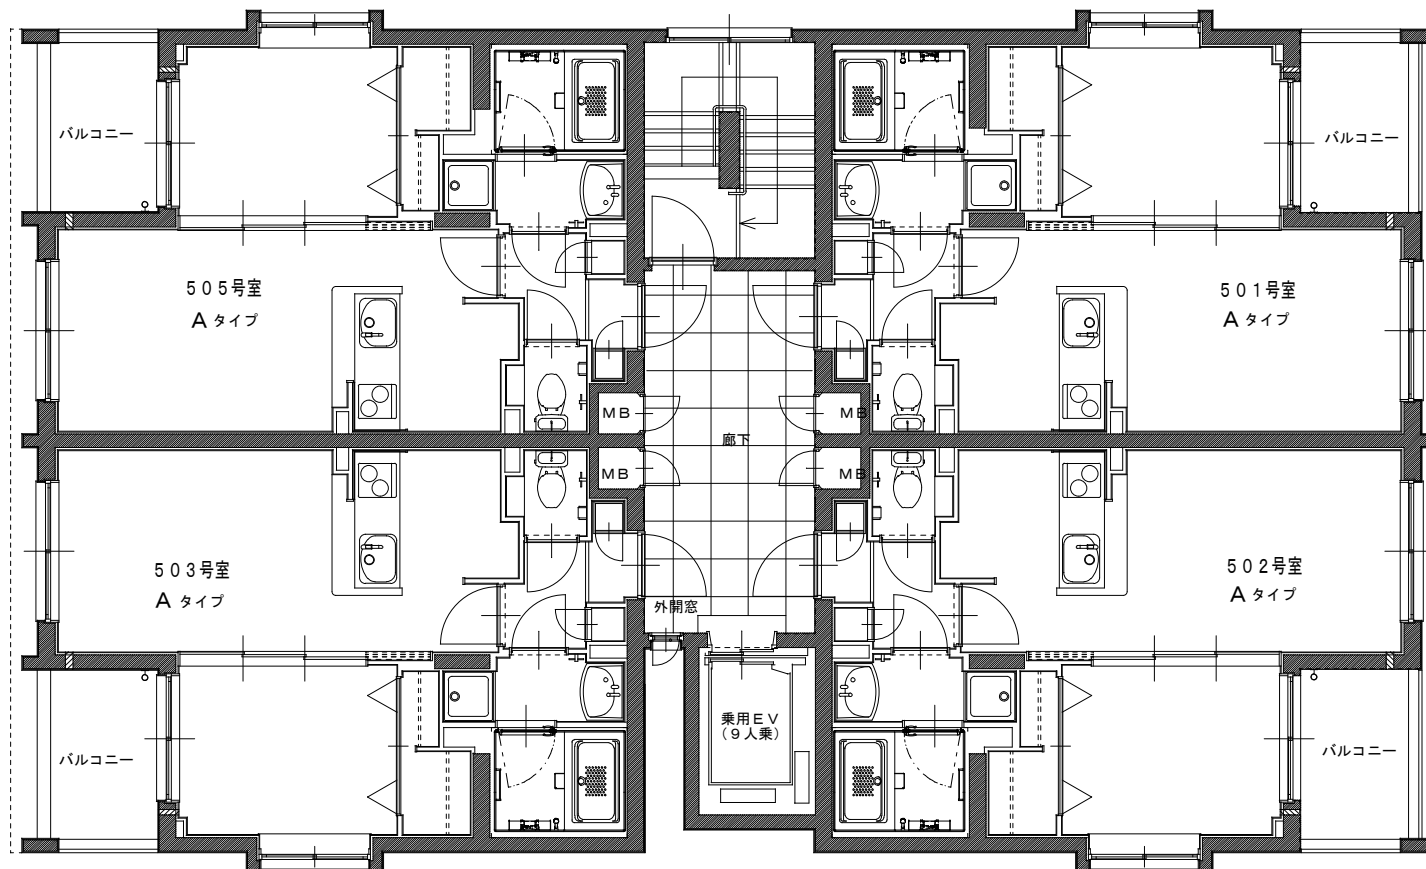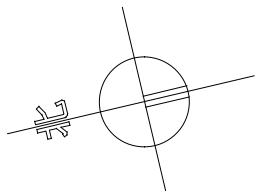

5階平面図