



A タイプ 1号室

専有面積 37.86㎡

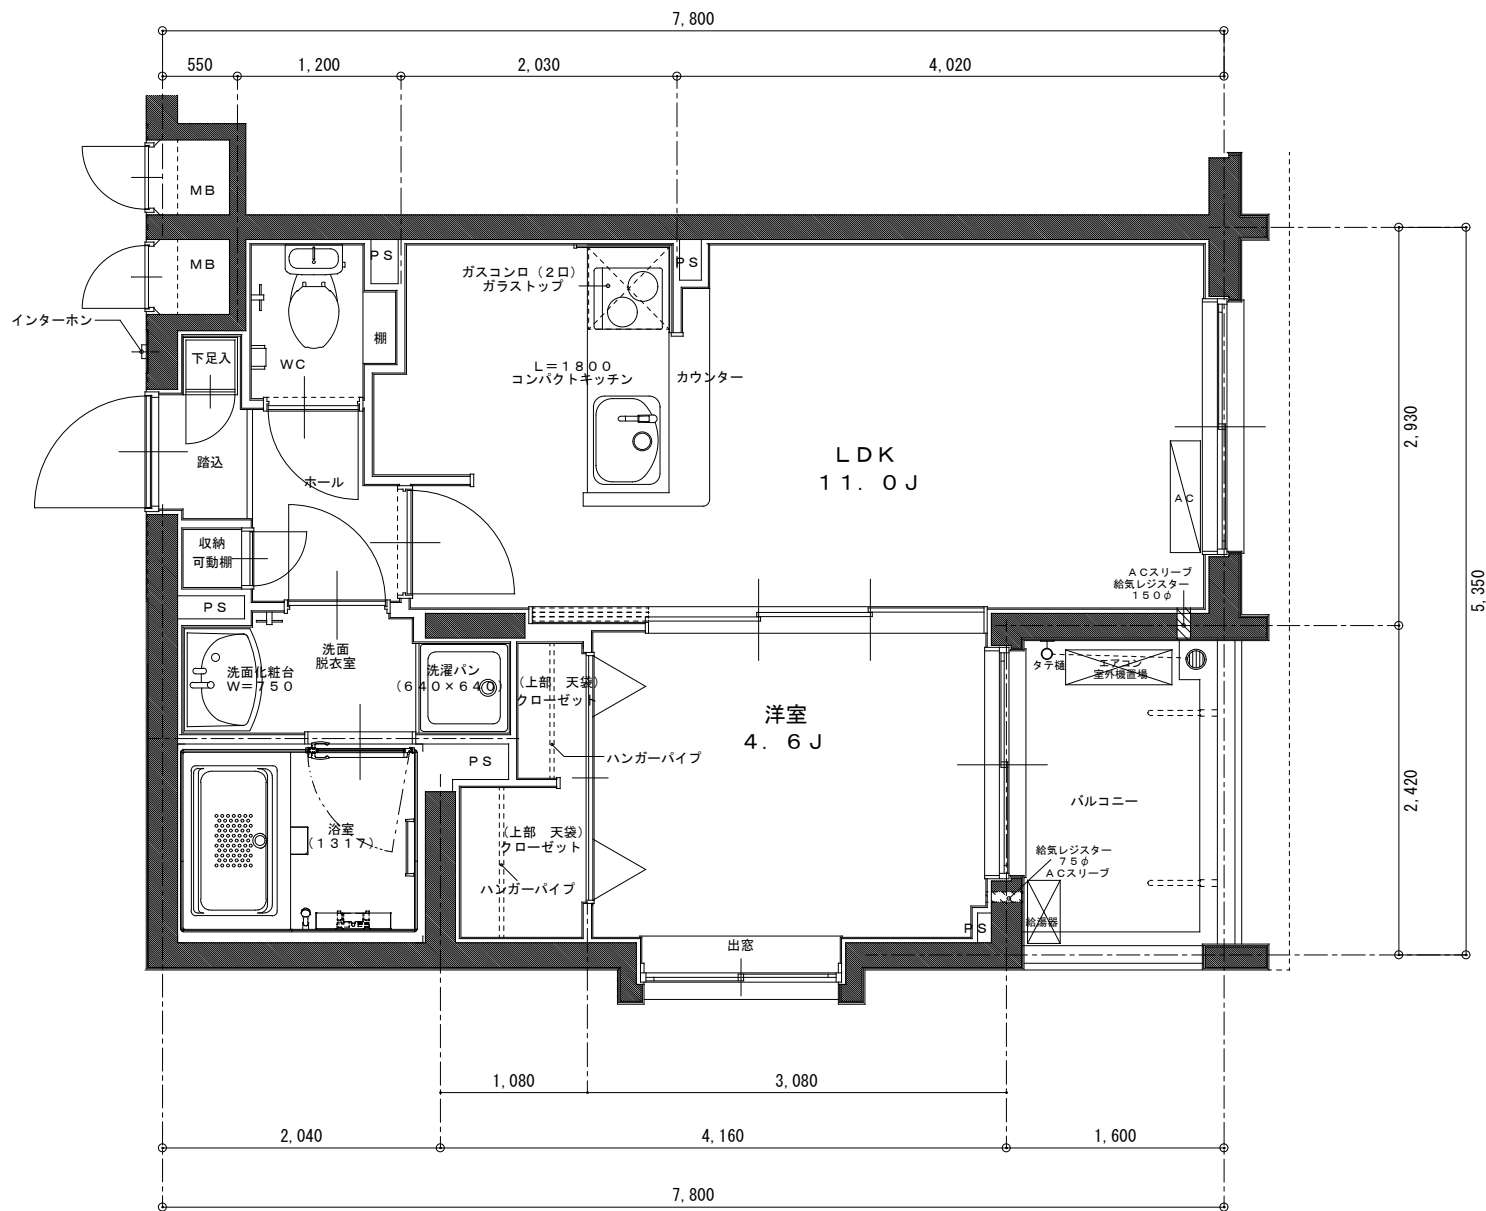

A タイプ 2号室

専有面積 37.86㎡

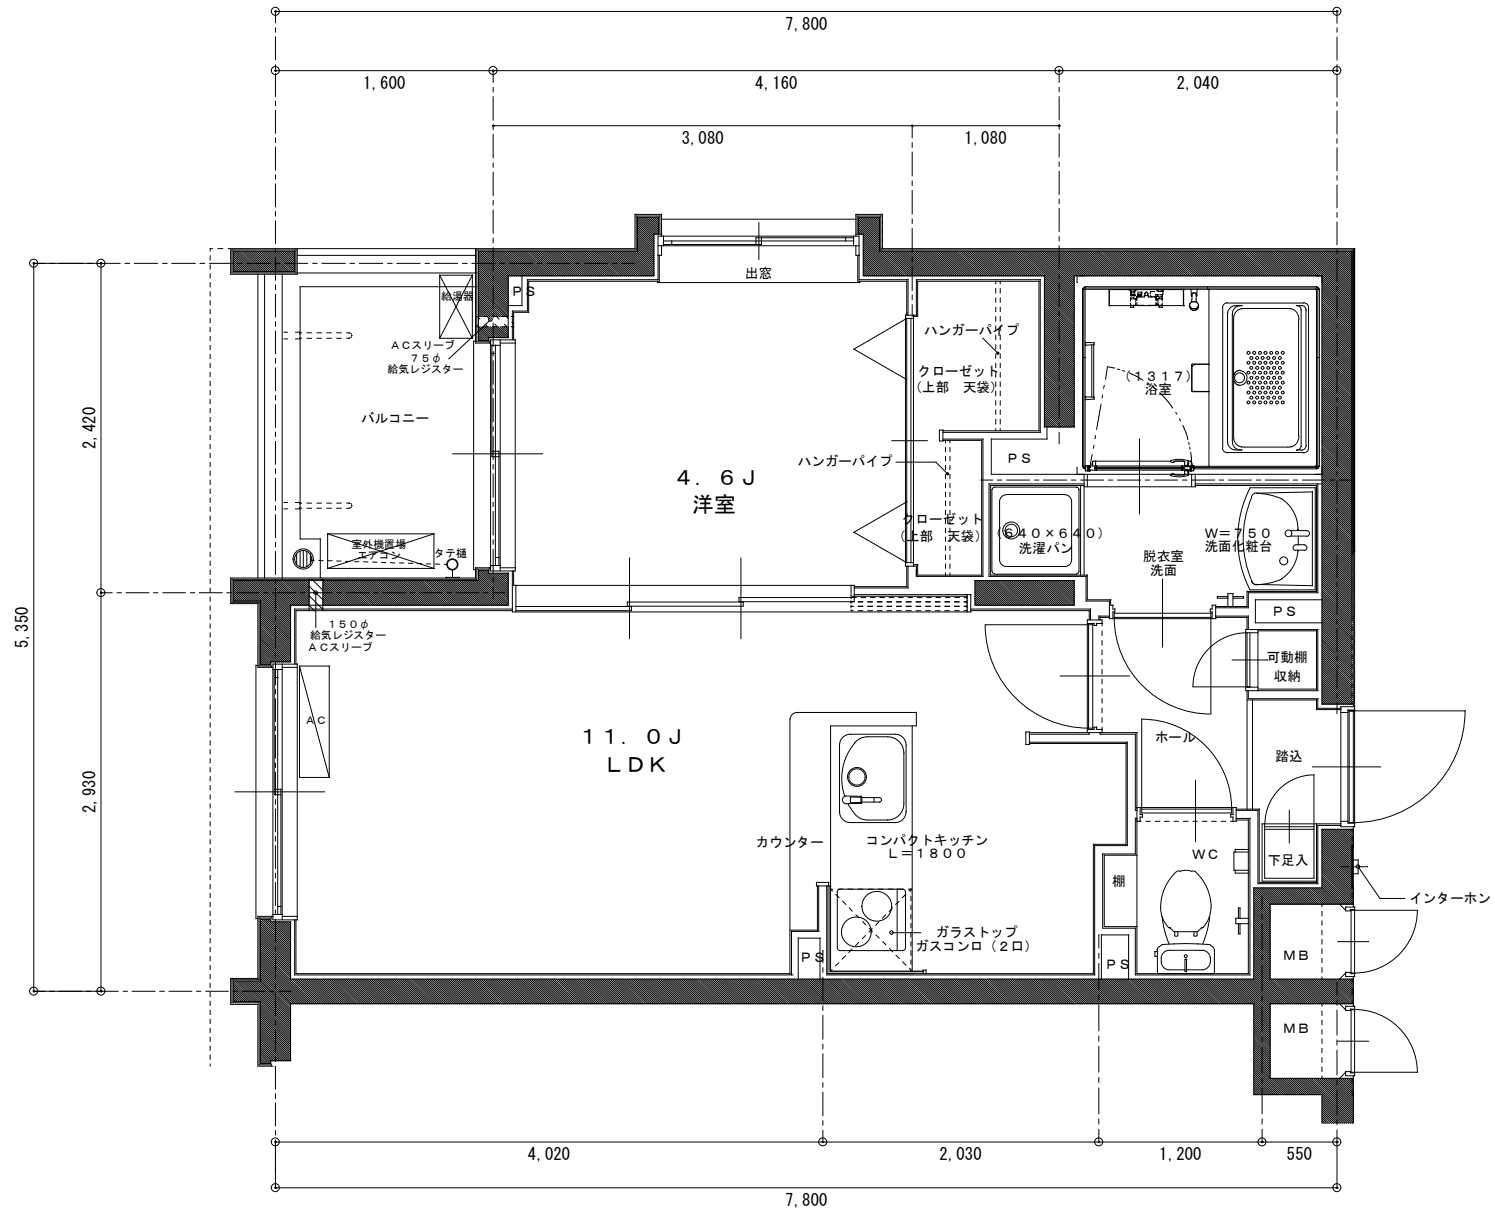

A タイプ 5号室
 専有面積 37.86㎡