
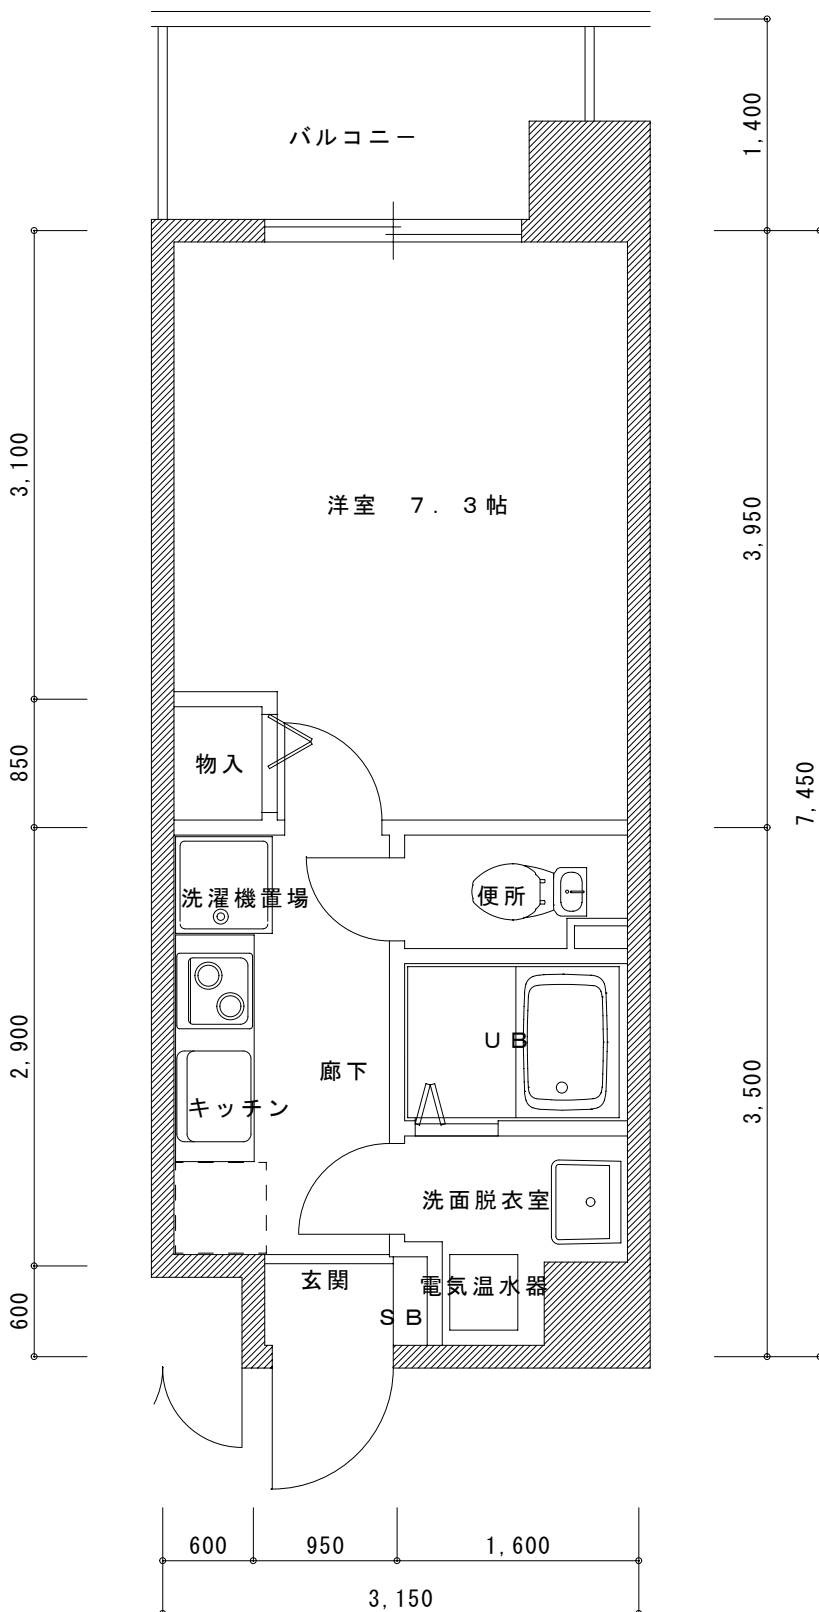


A (01号室) TYPE 平面図

専有床面積 26.21㎡



三条ヴィラさわだ

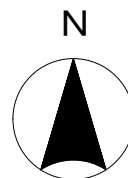

B' (02号室) TYPE 平面図

専有床面積 23.11㎡


三条ヴィラさわだ

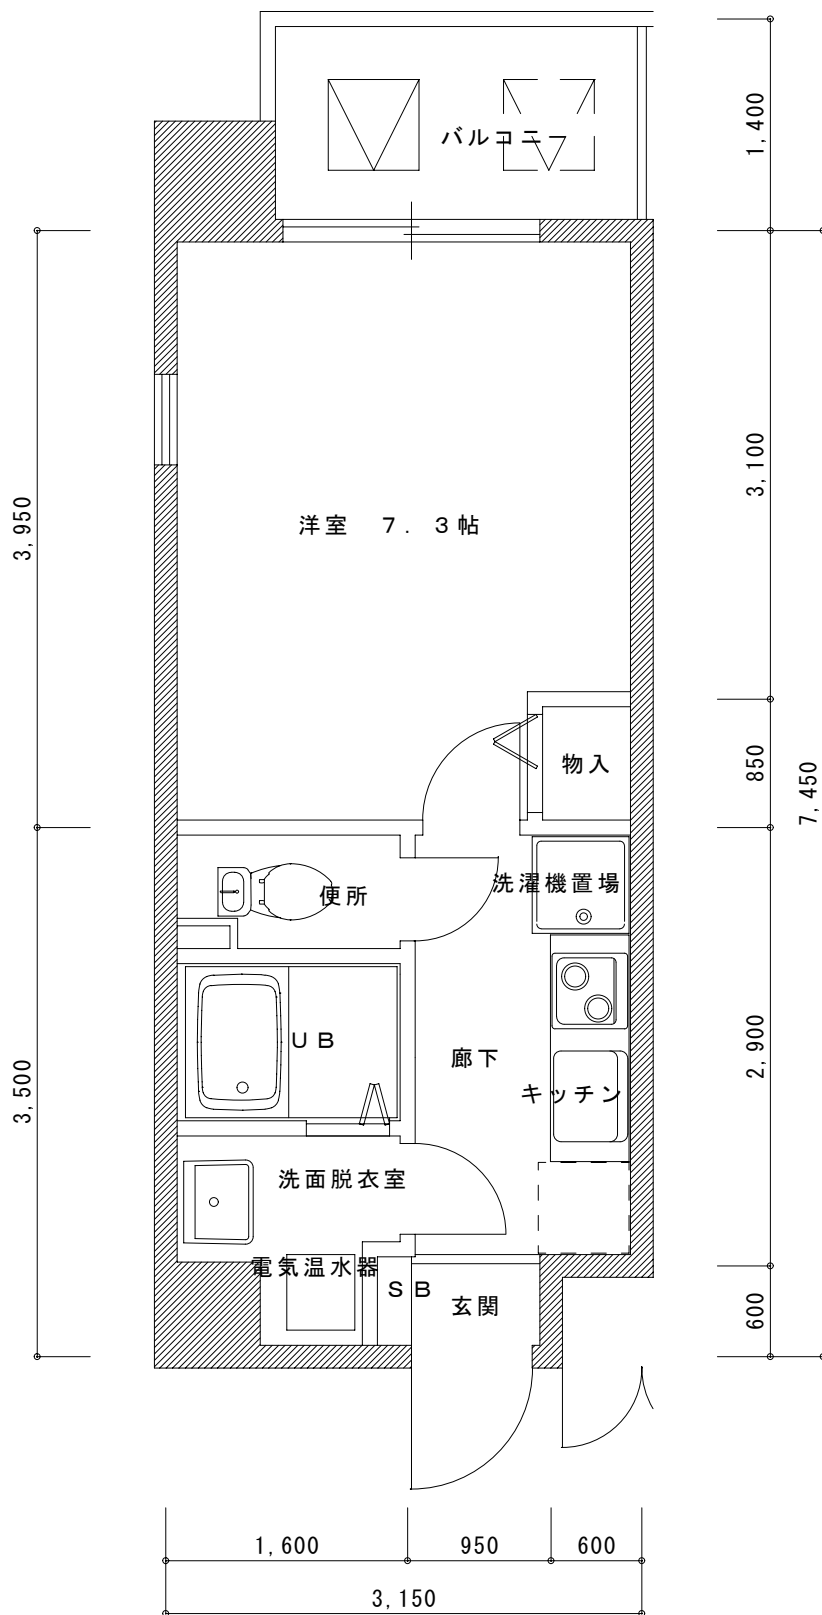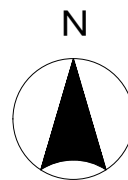

B (03号室) TYPE 平面図

専有床面積 23.11㎡

三条ヴィラさわだ

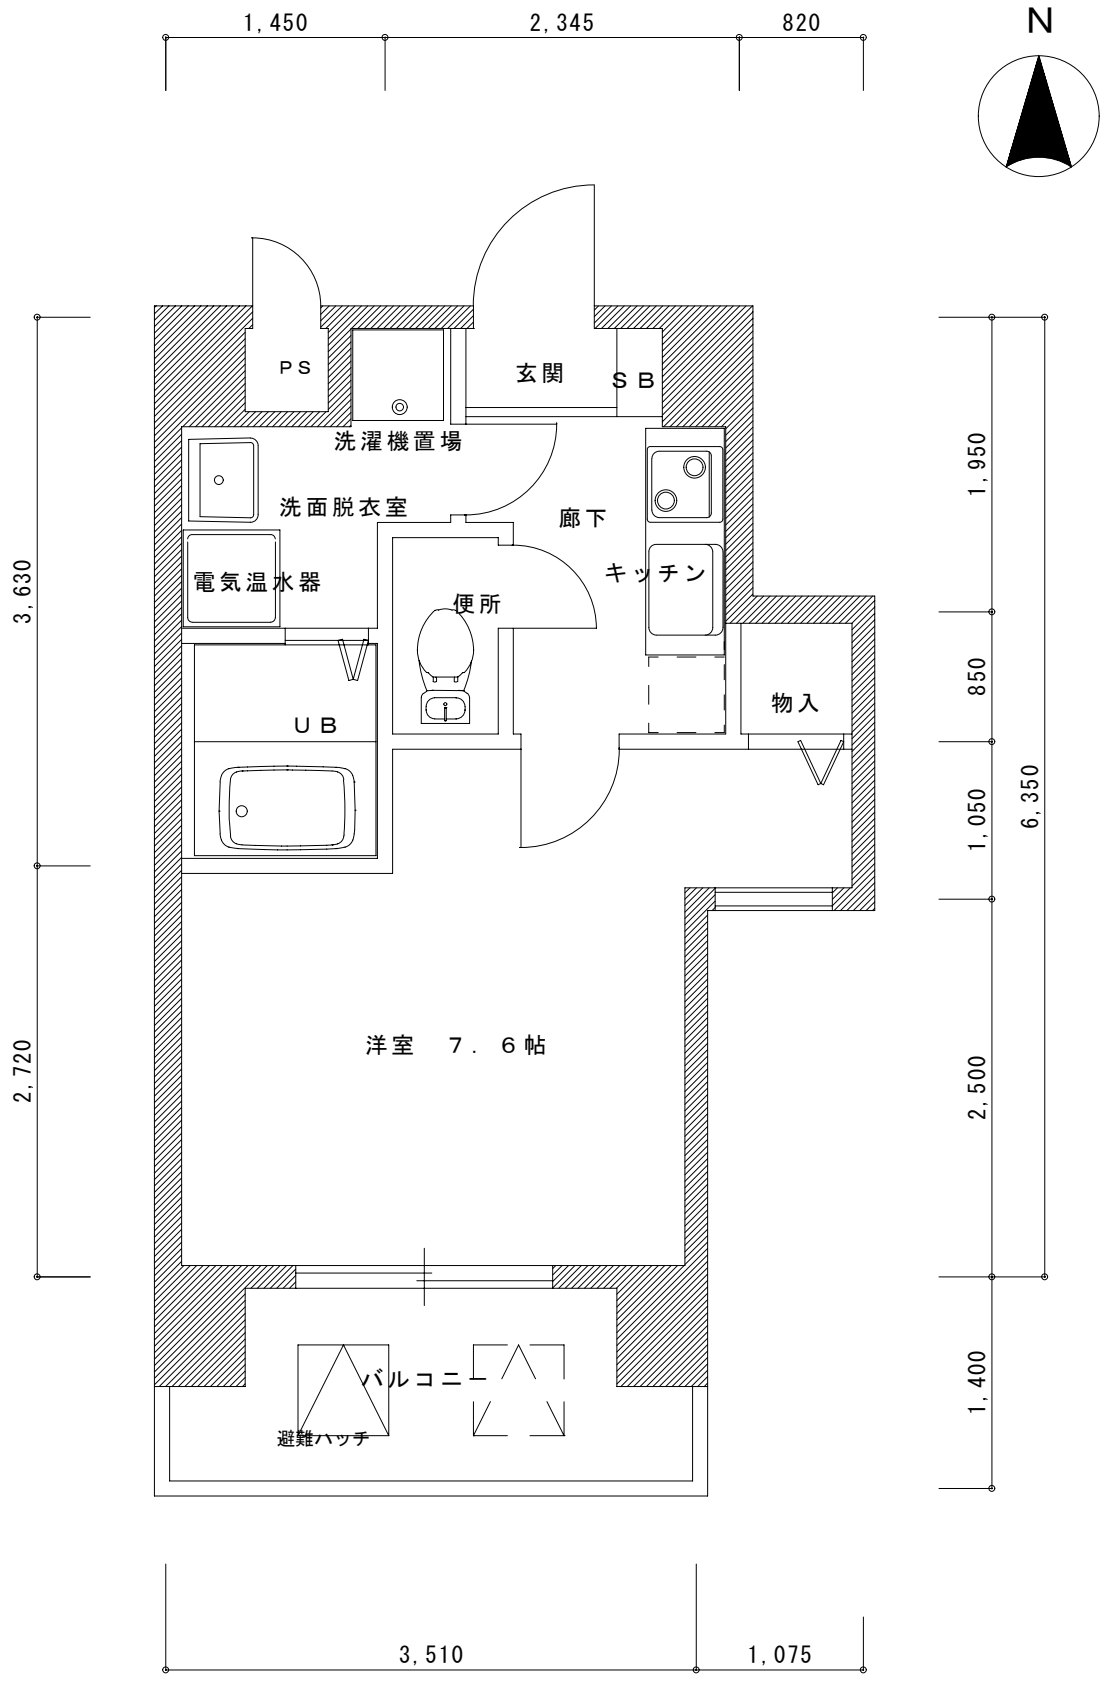

C (05号室, 101号室)      TYPE      平面図

専有床面積 23.81㎡

三条ヴィラさわだ