
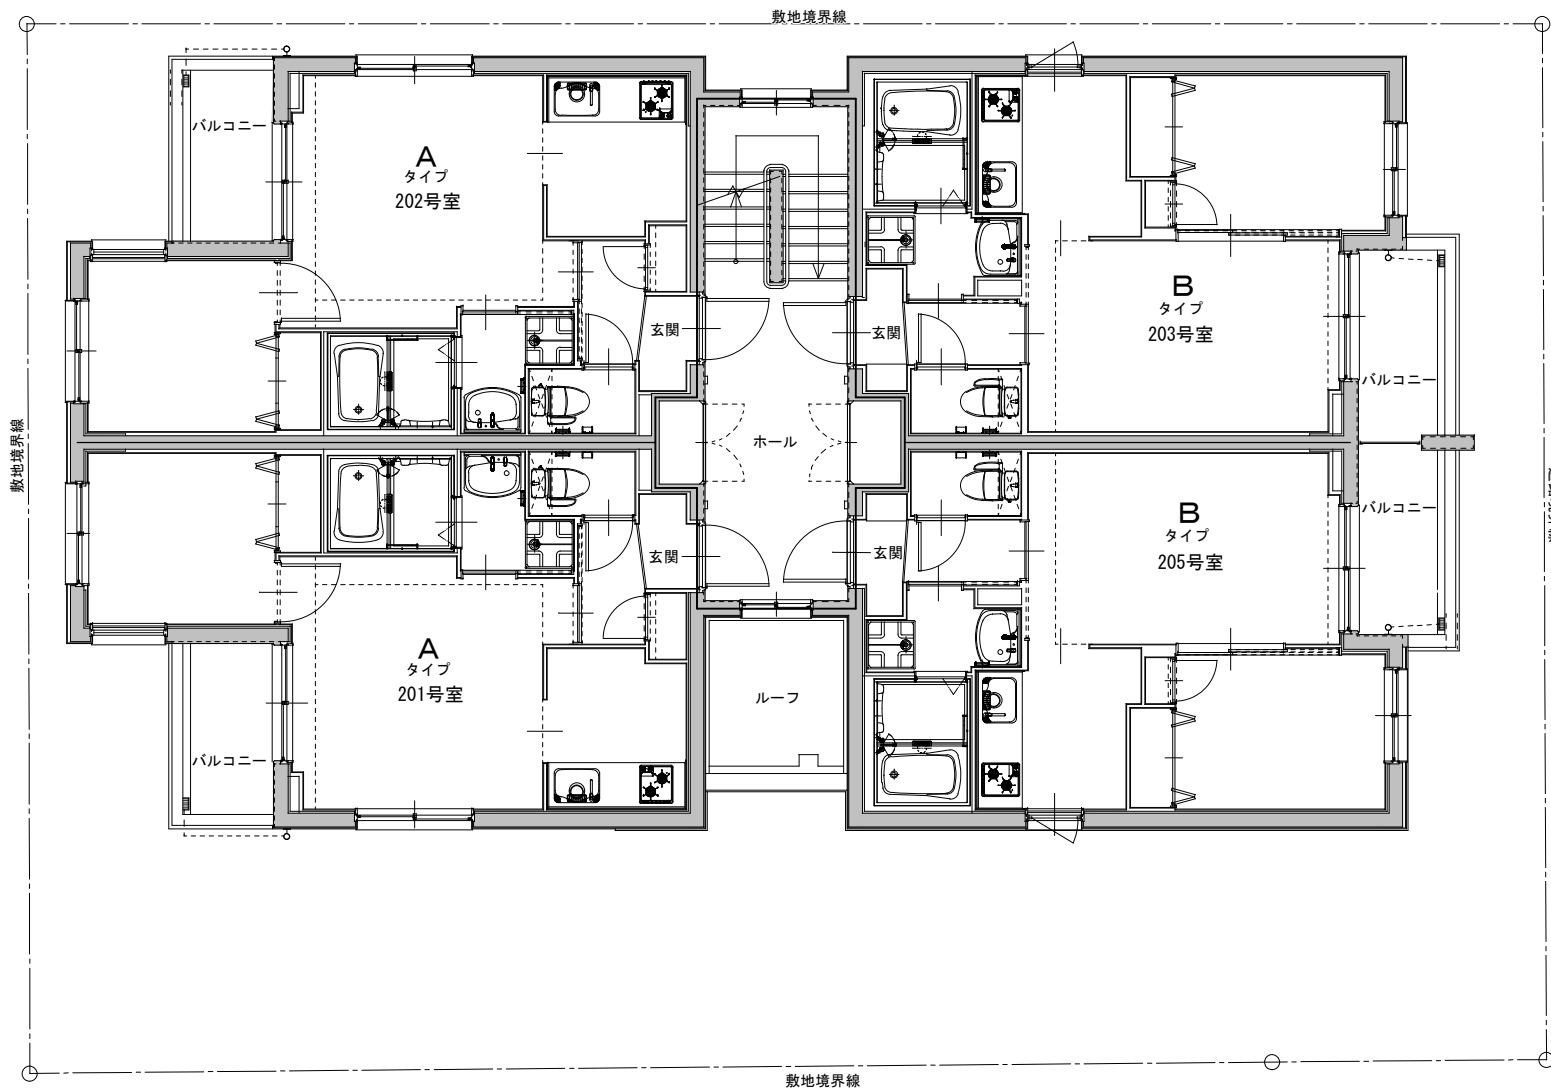


1階平面図

カサベルデ桂川


* 本物件は建築中のため、変更が生じる場合が御座います。

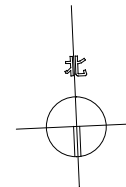

2階平面図

カサベルデ桂川

* 本物件は建築中のため、変更が生じる場合がございます。

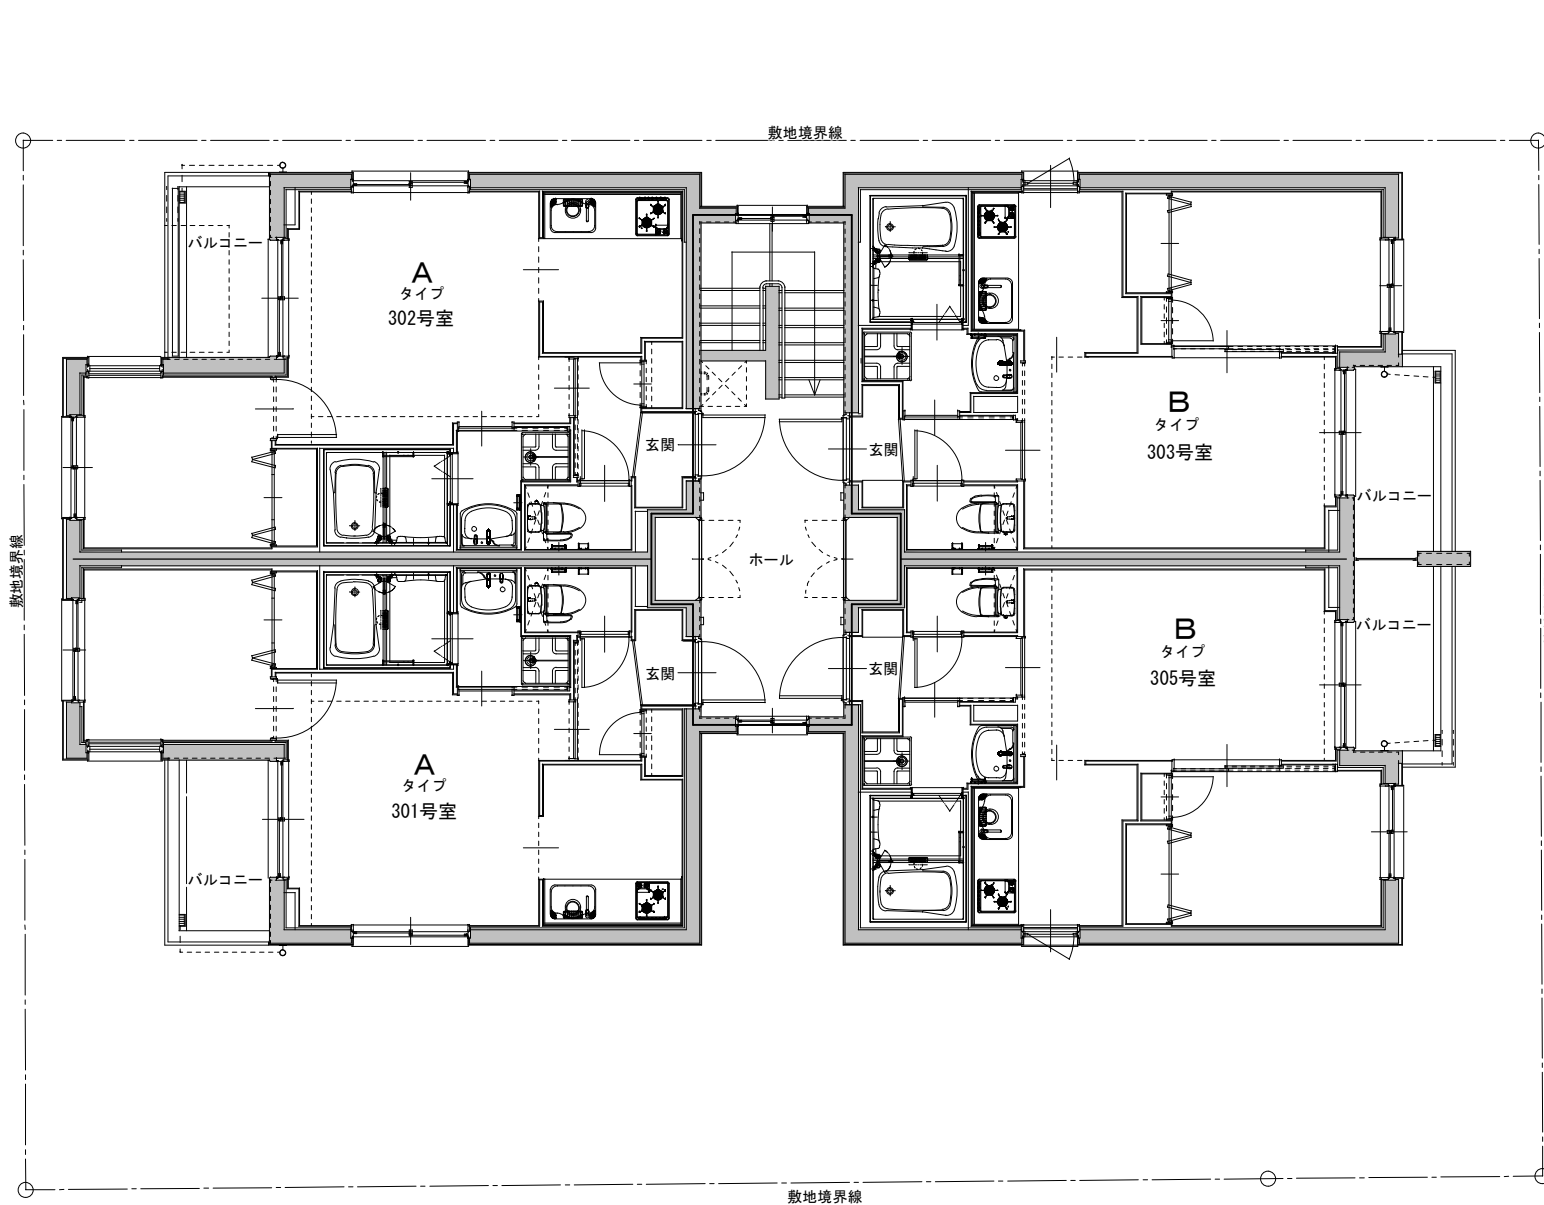

3階平面図

カサベルデ桂川

* 本物件は建築中のため、変更が生じる場合がございます。