


1F Aタイプ 34.4m<sup>2</sup>

カサベルデ桂川


\* 本物件は建築中のため、変更が生じる場合がございます。

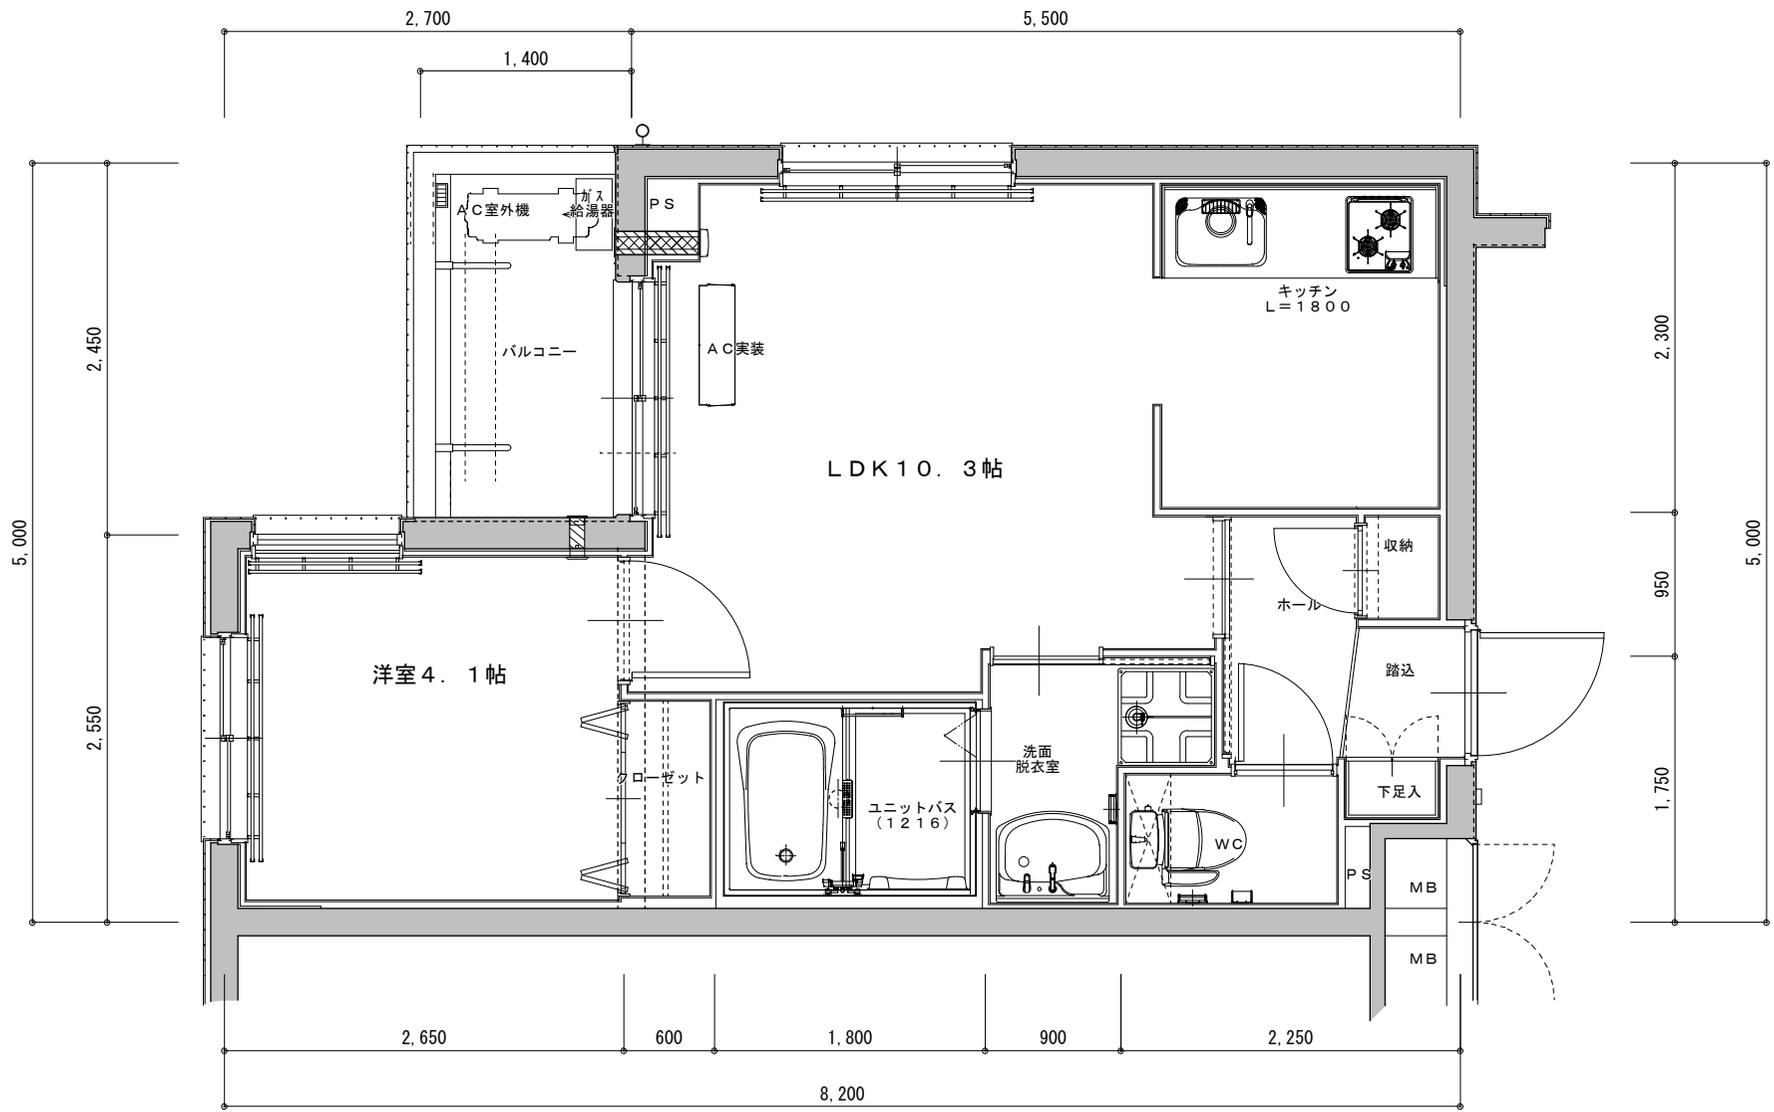

2・3F Aタイプ 34.4㎡

カサベルデ桂川


\*本物件は建築中のため、変更が生じる場合がございます。

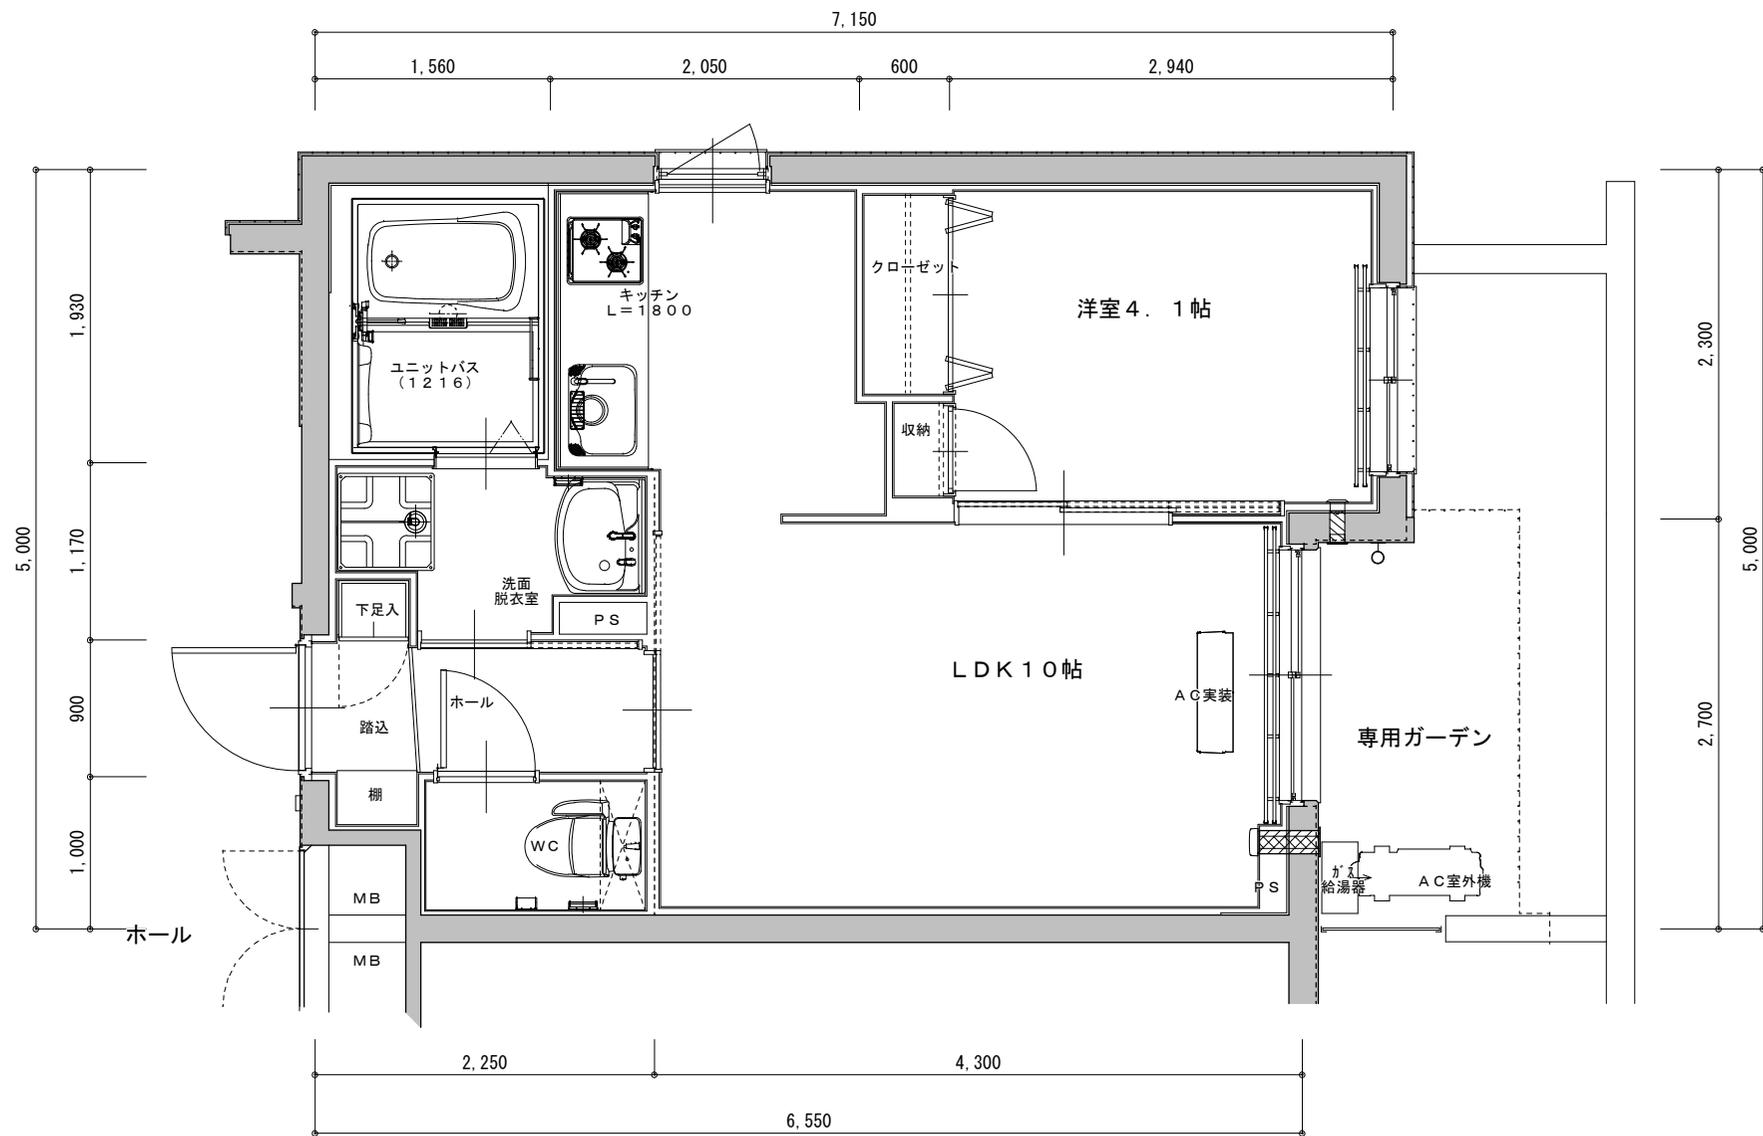

1F Bタイプ 34.2㎡

カサベルデ桂川

\* 本物件は建築中のため、変更が生じる場合がございます。

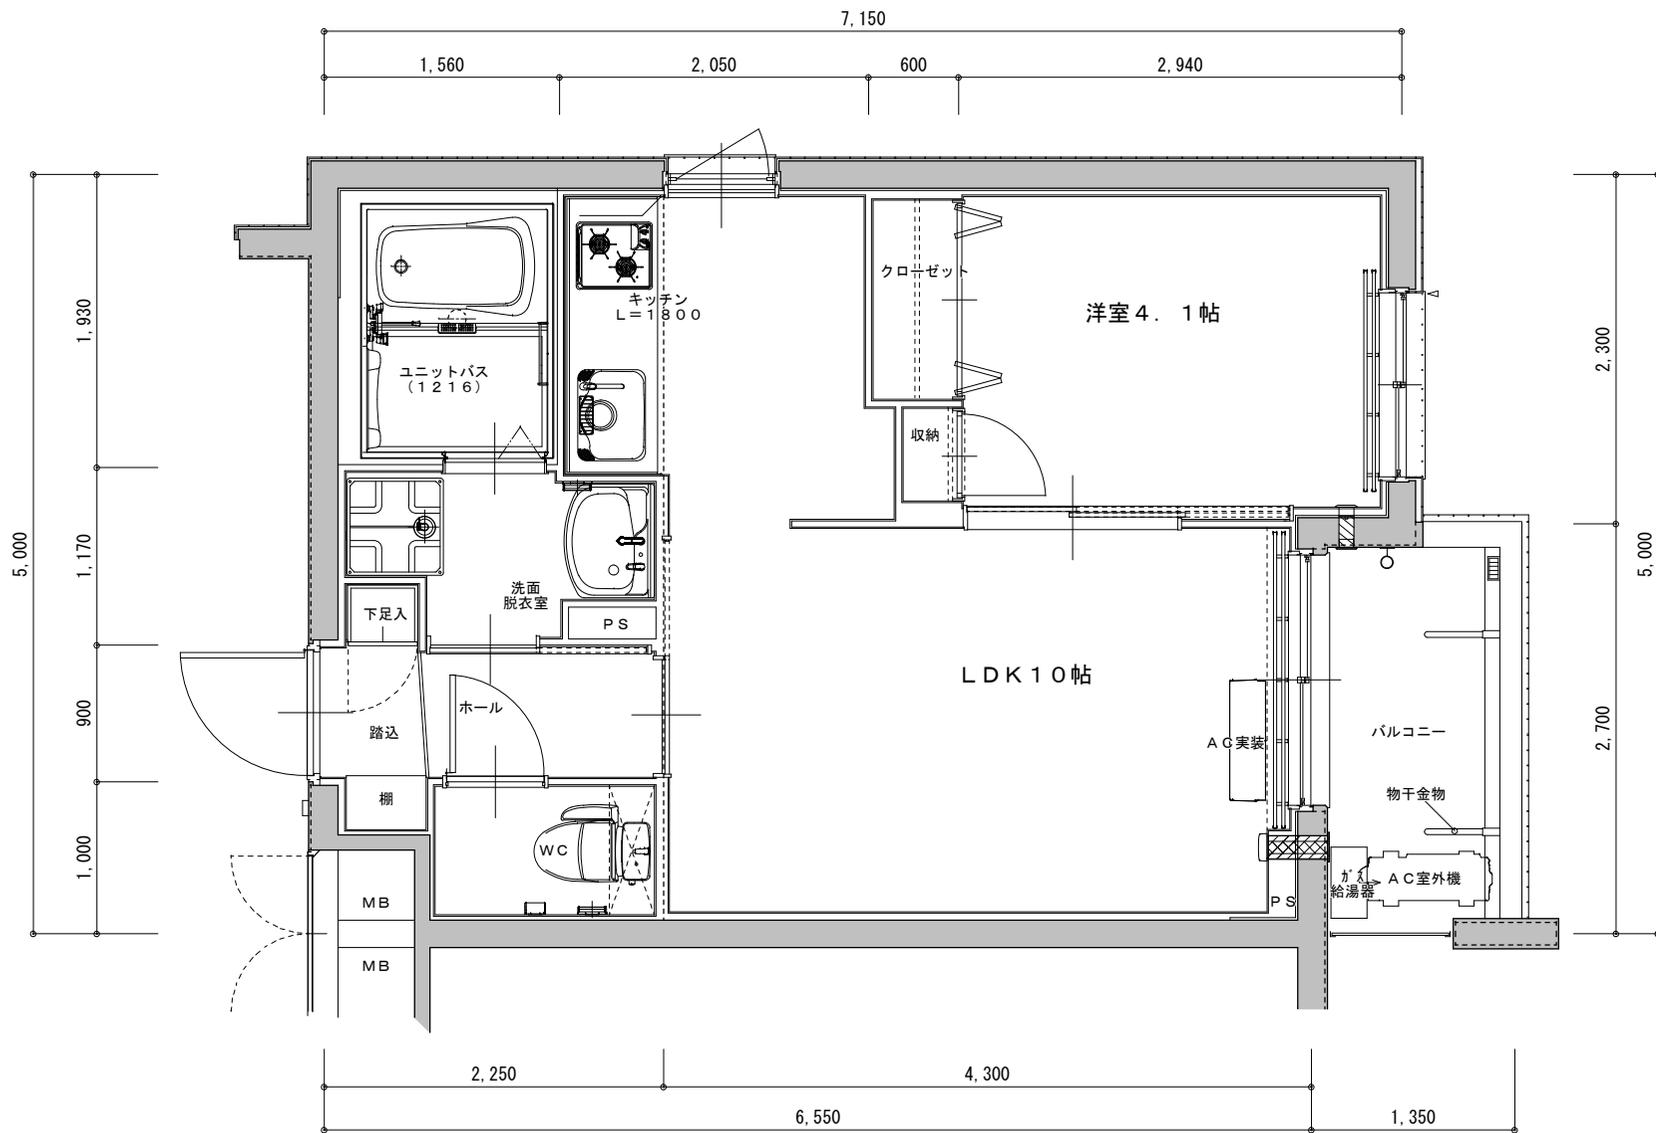

2・3F Bタイプ 34.2㎡

カサベルデ桂川

\* 本物件は建築中のため、変更が生じる場合がございます。