



配置図

レジディア京都壬生 (旧:ノヴェル西院)

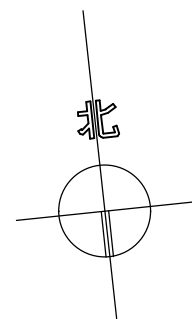


212号室 bタイプ  
211号室 a1タイプ  
210号室 a1'タイプ  
208号室 a1タイプ

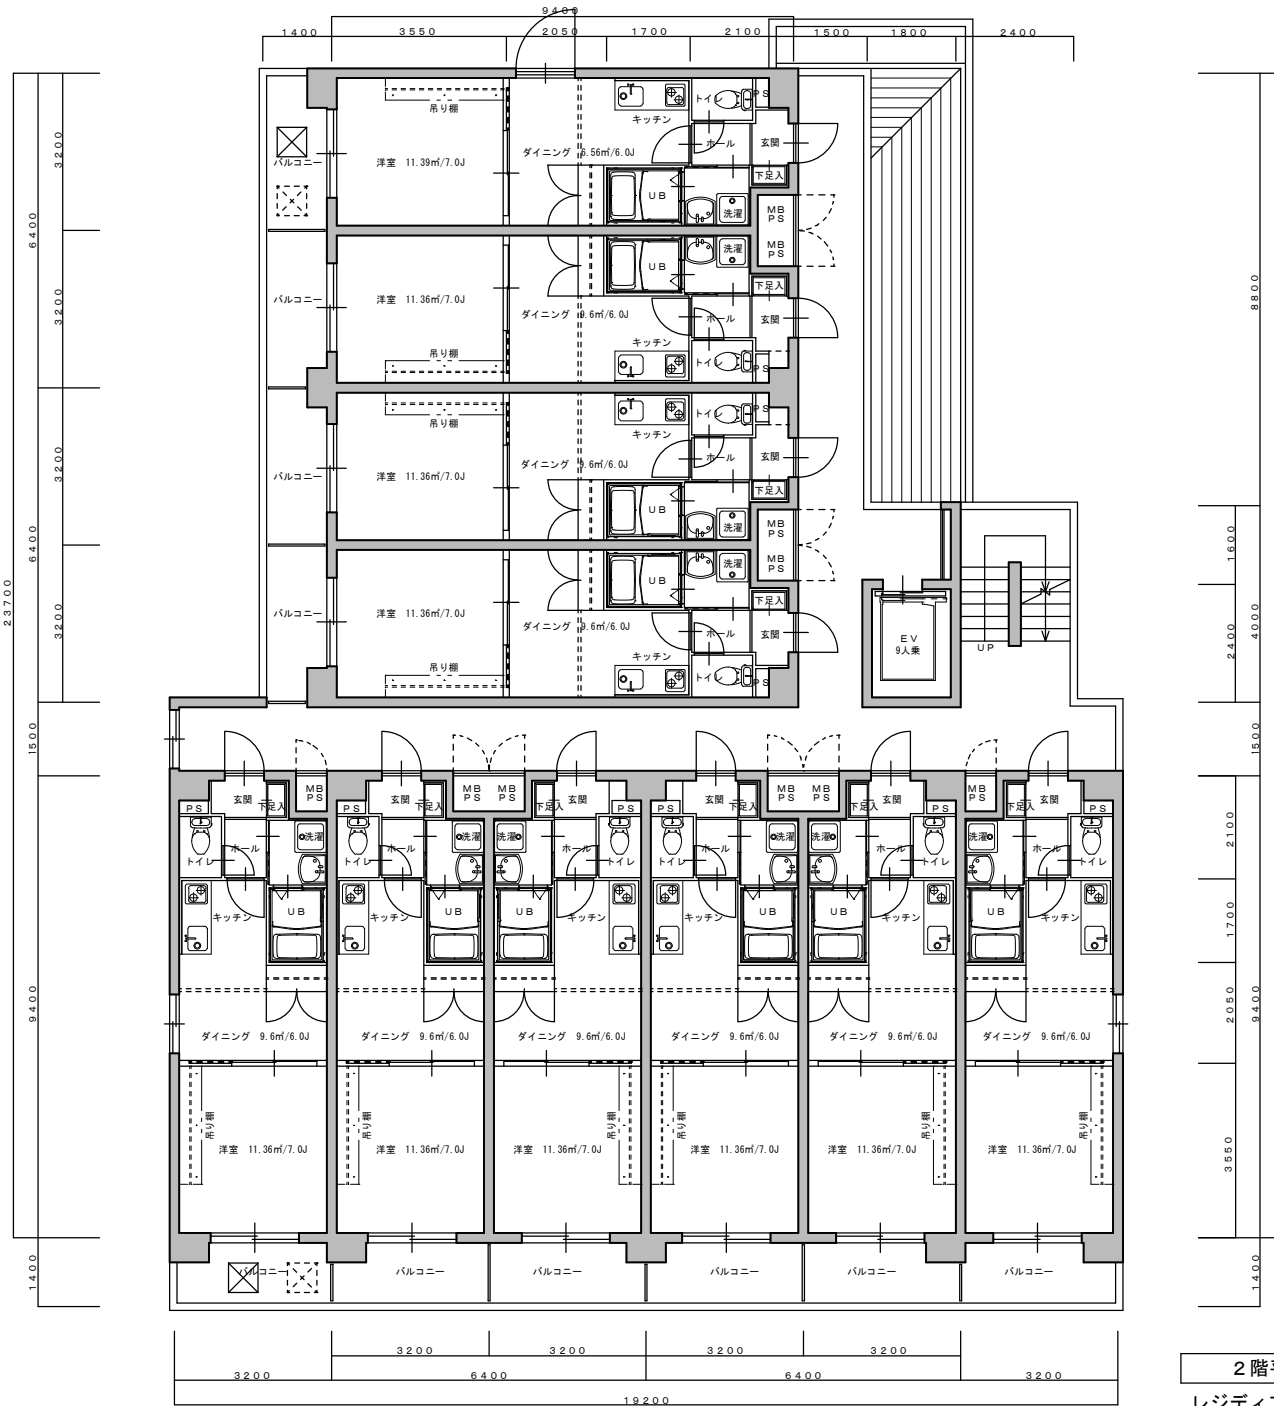

2階平面図  
レジディア京都壬生

207号室 a2'タイプ    206号室 a1'タイプ    205号室 a1タイプ    203号室 a1'タイプ    202号室 a1タイプ    201号室 a2タイプ

□08号室 a1'タイプ  
 □10号室 a1'タイプ  
 □11号室 a1タイプ  
 □12号室 bタイプ

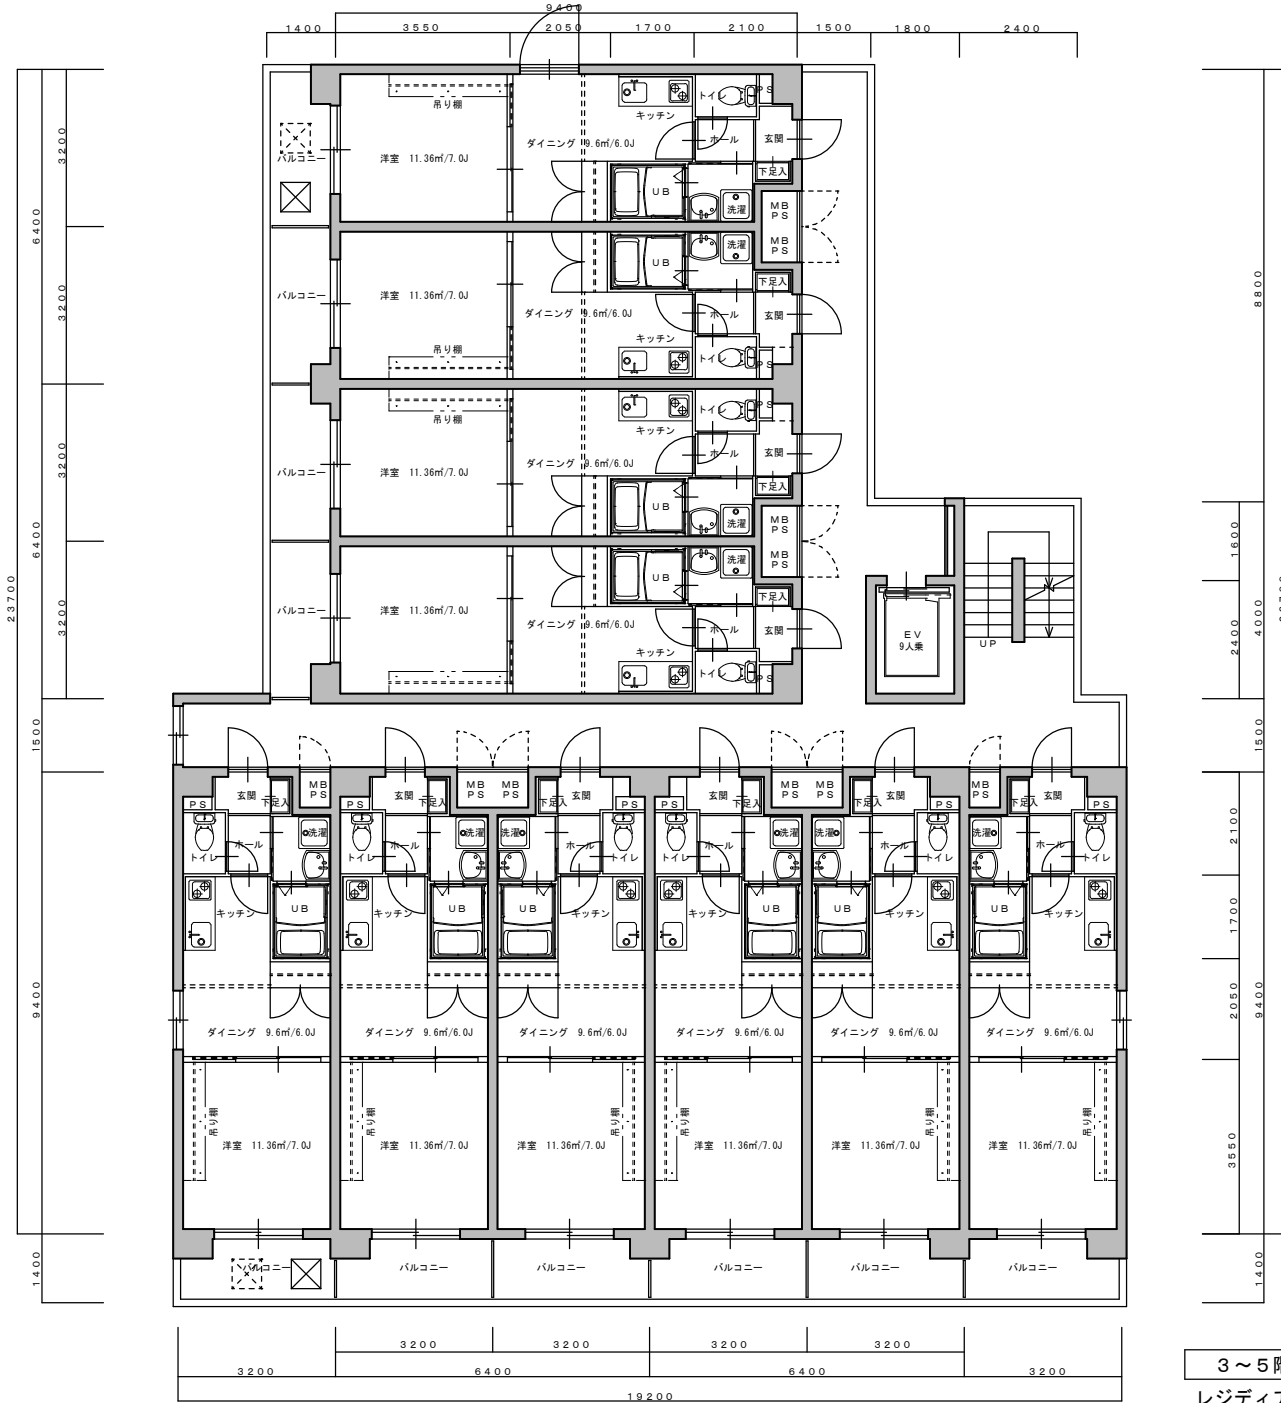

3～5階平面図  
 レジディア京都壬生

□07号室 a2'タイプ  
 □06号室 a1'タイプ  
 □05号室 a1タイプ  
 □03号室 a1'タイプ  
 □02号室 a1タイプ  
 □01号室 a2タイプ