



a 1タイプ 30.08m²

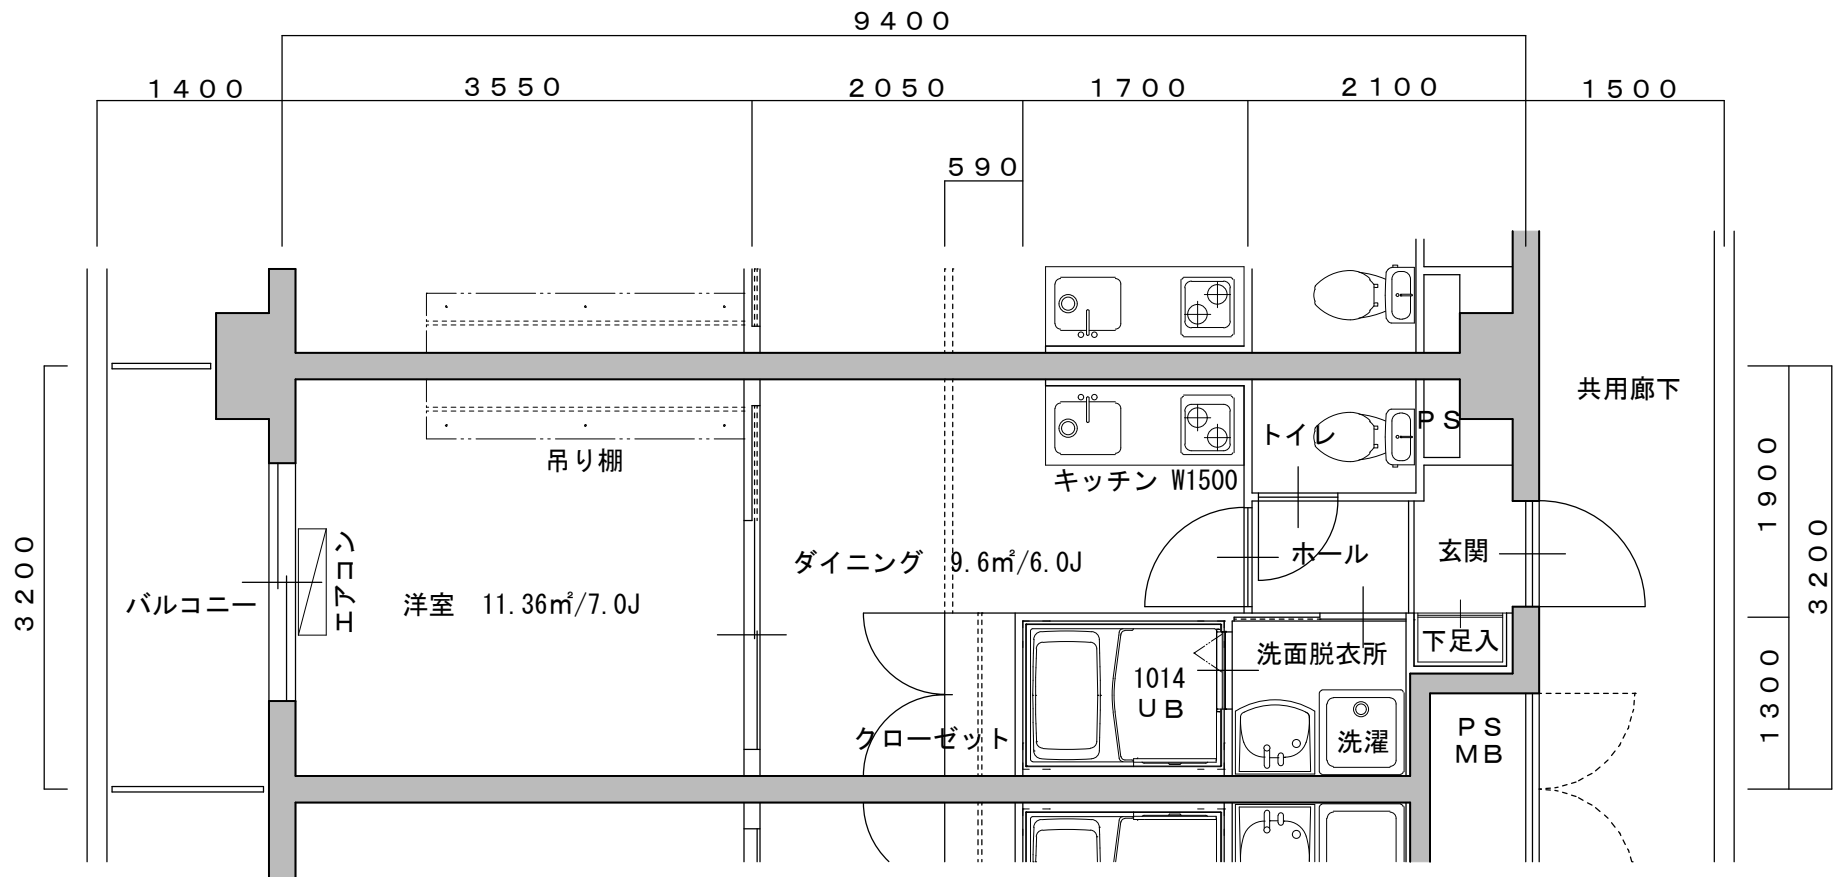


a 1' タイプ 30.08㎡

レジディア京都壬生

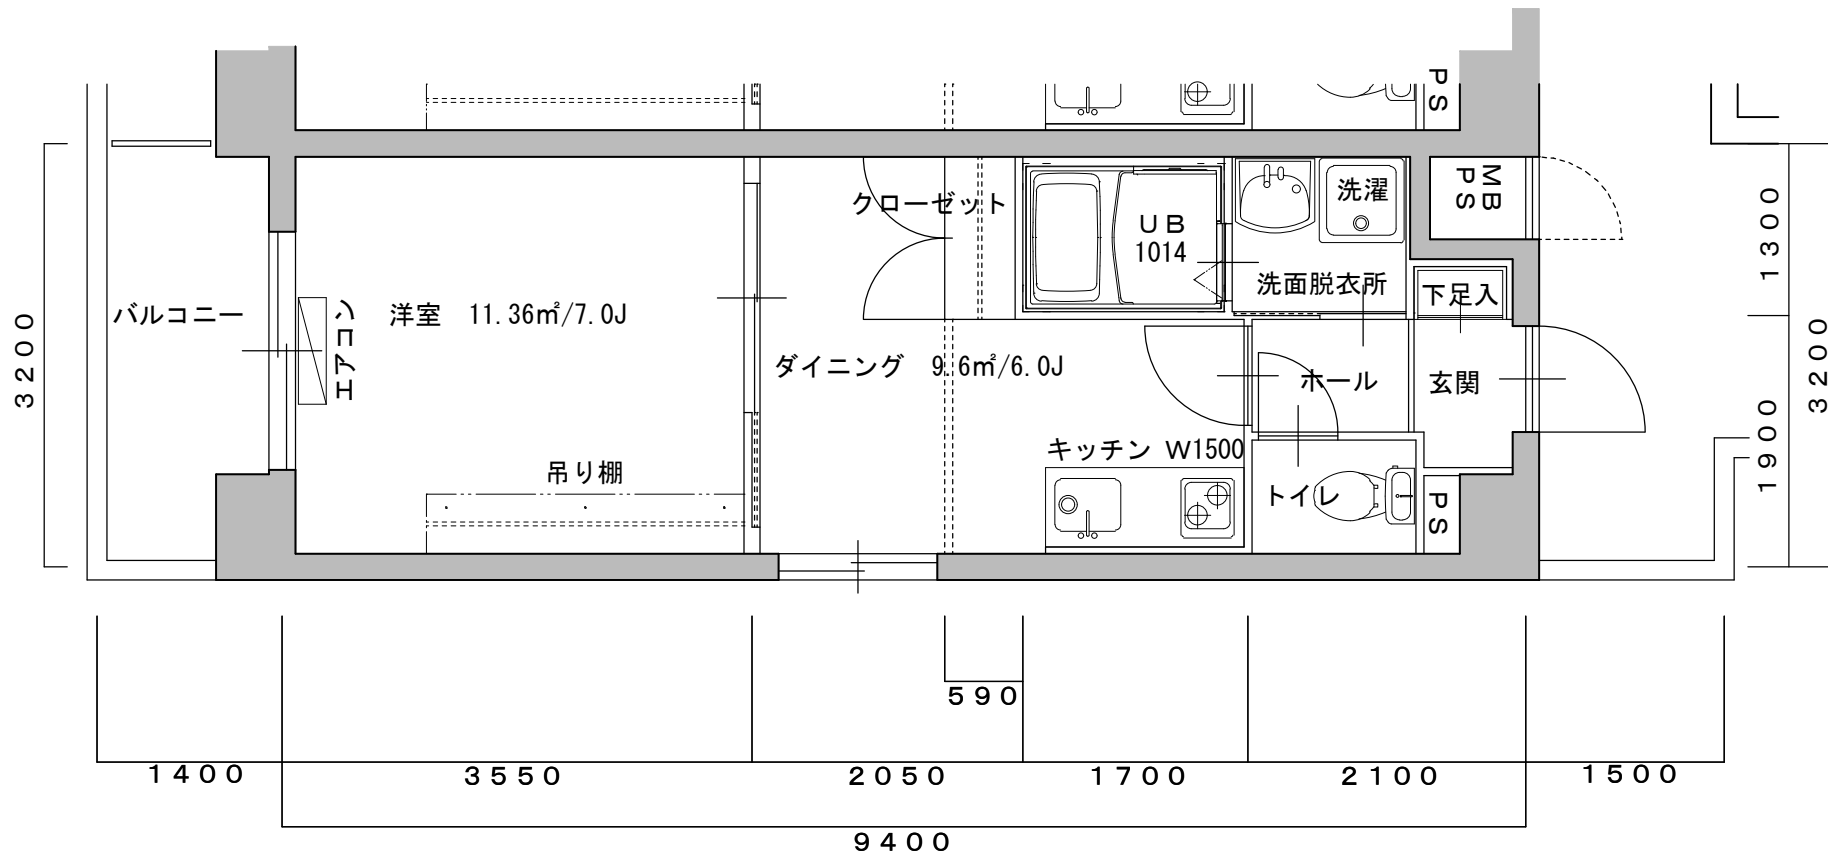


a 2タイプ 30.08m²

レジディア京都壬生

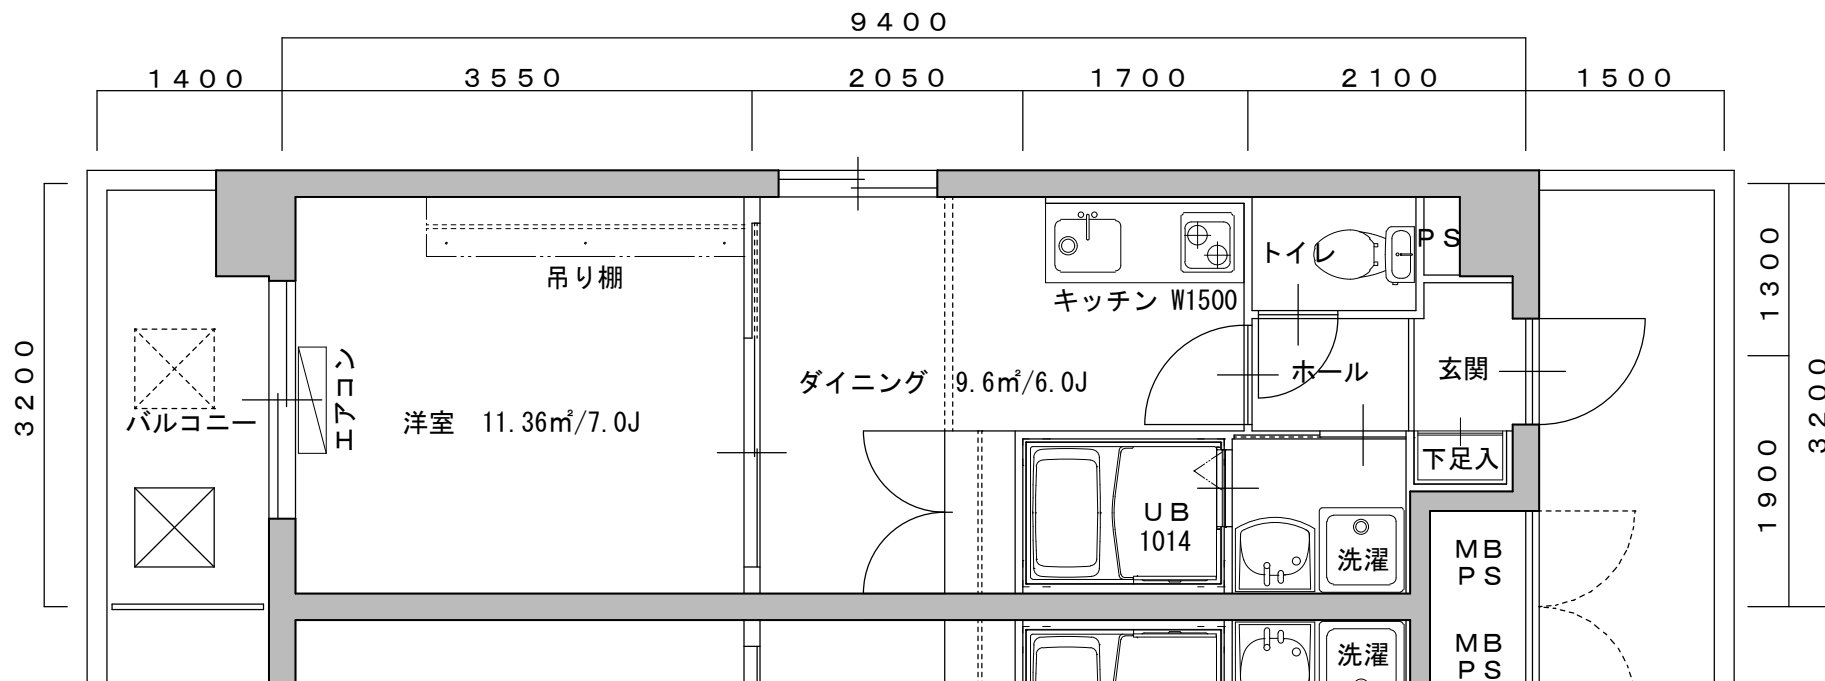

a 2' タイプ 30.08m²

レジディア京都壬生

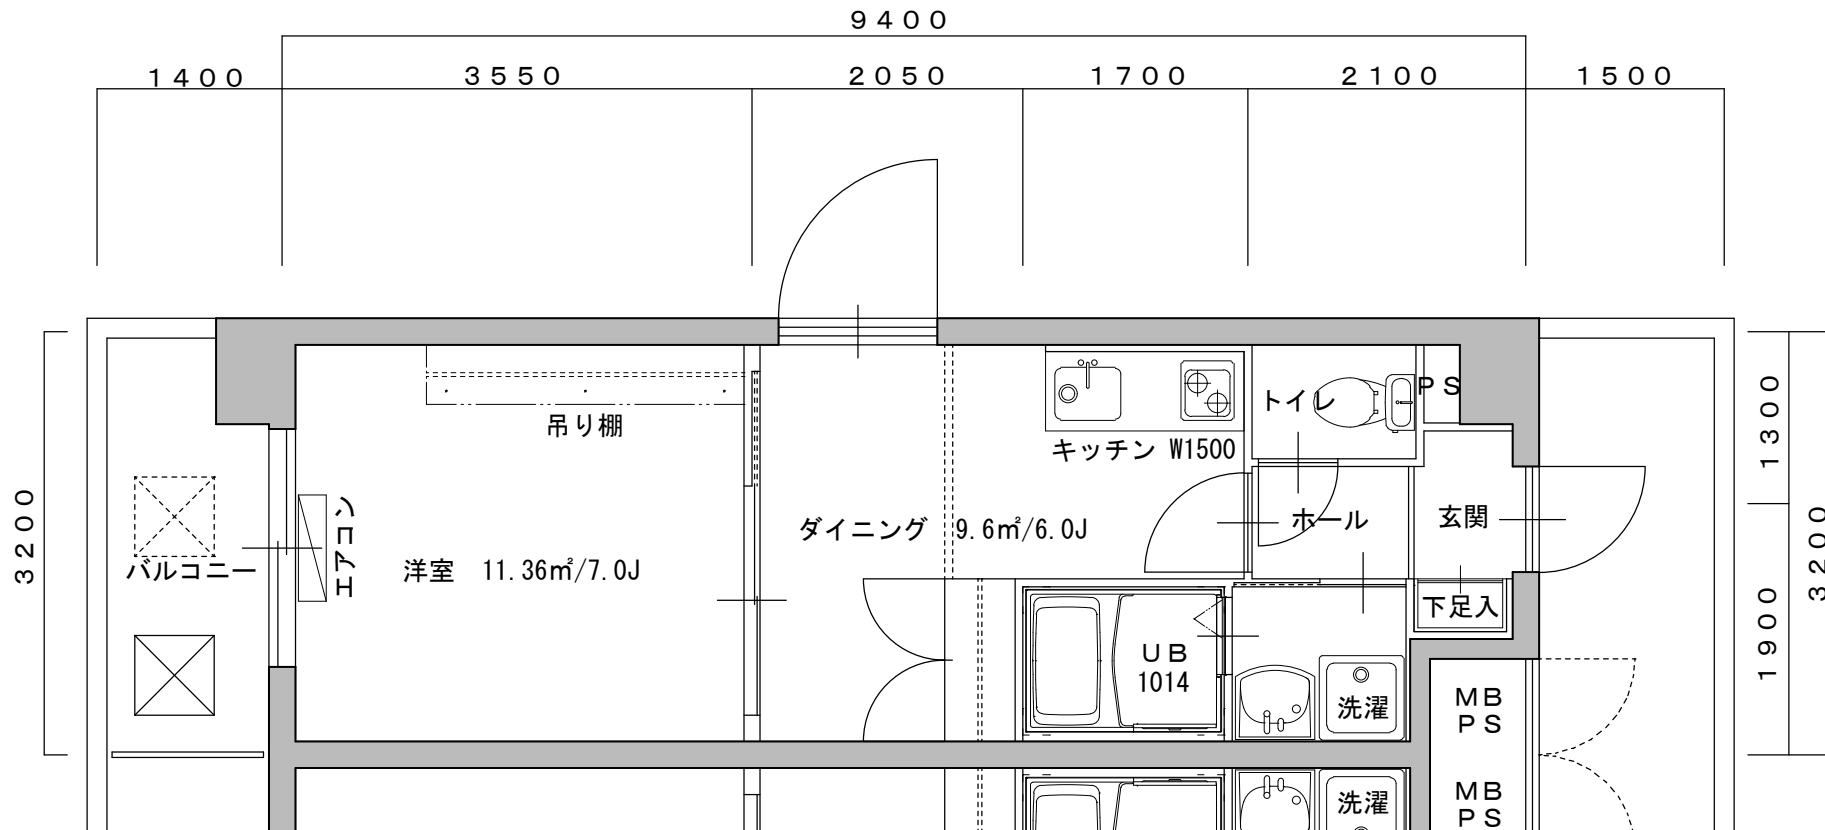

bタイプ 30.08㎡

レジディア京都壬生