
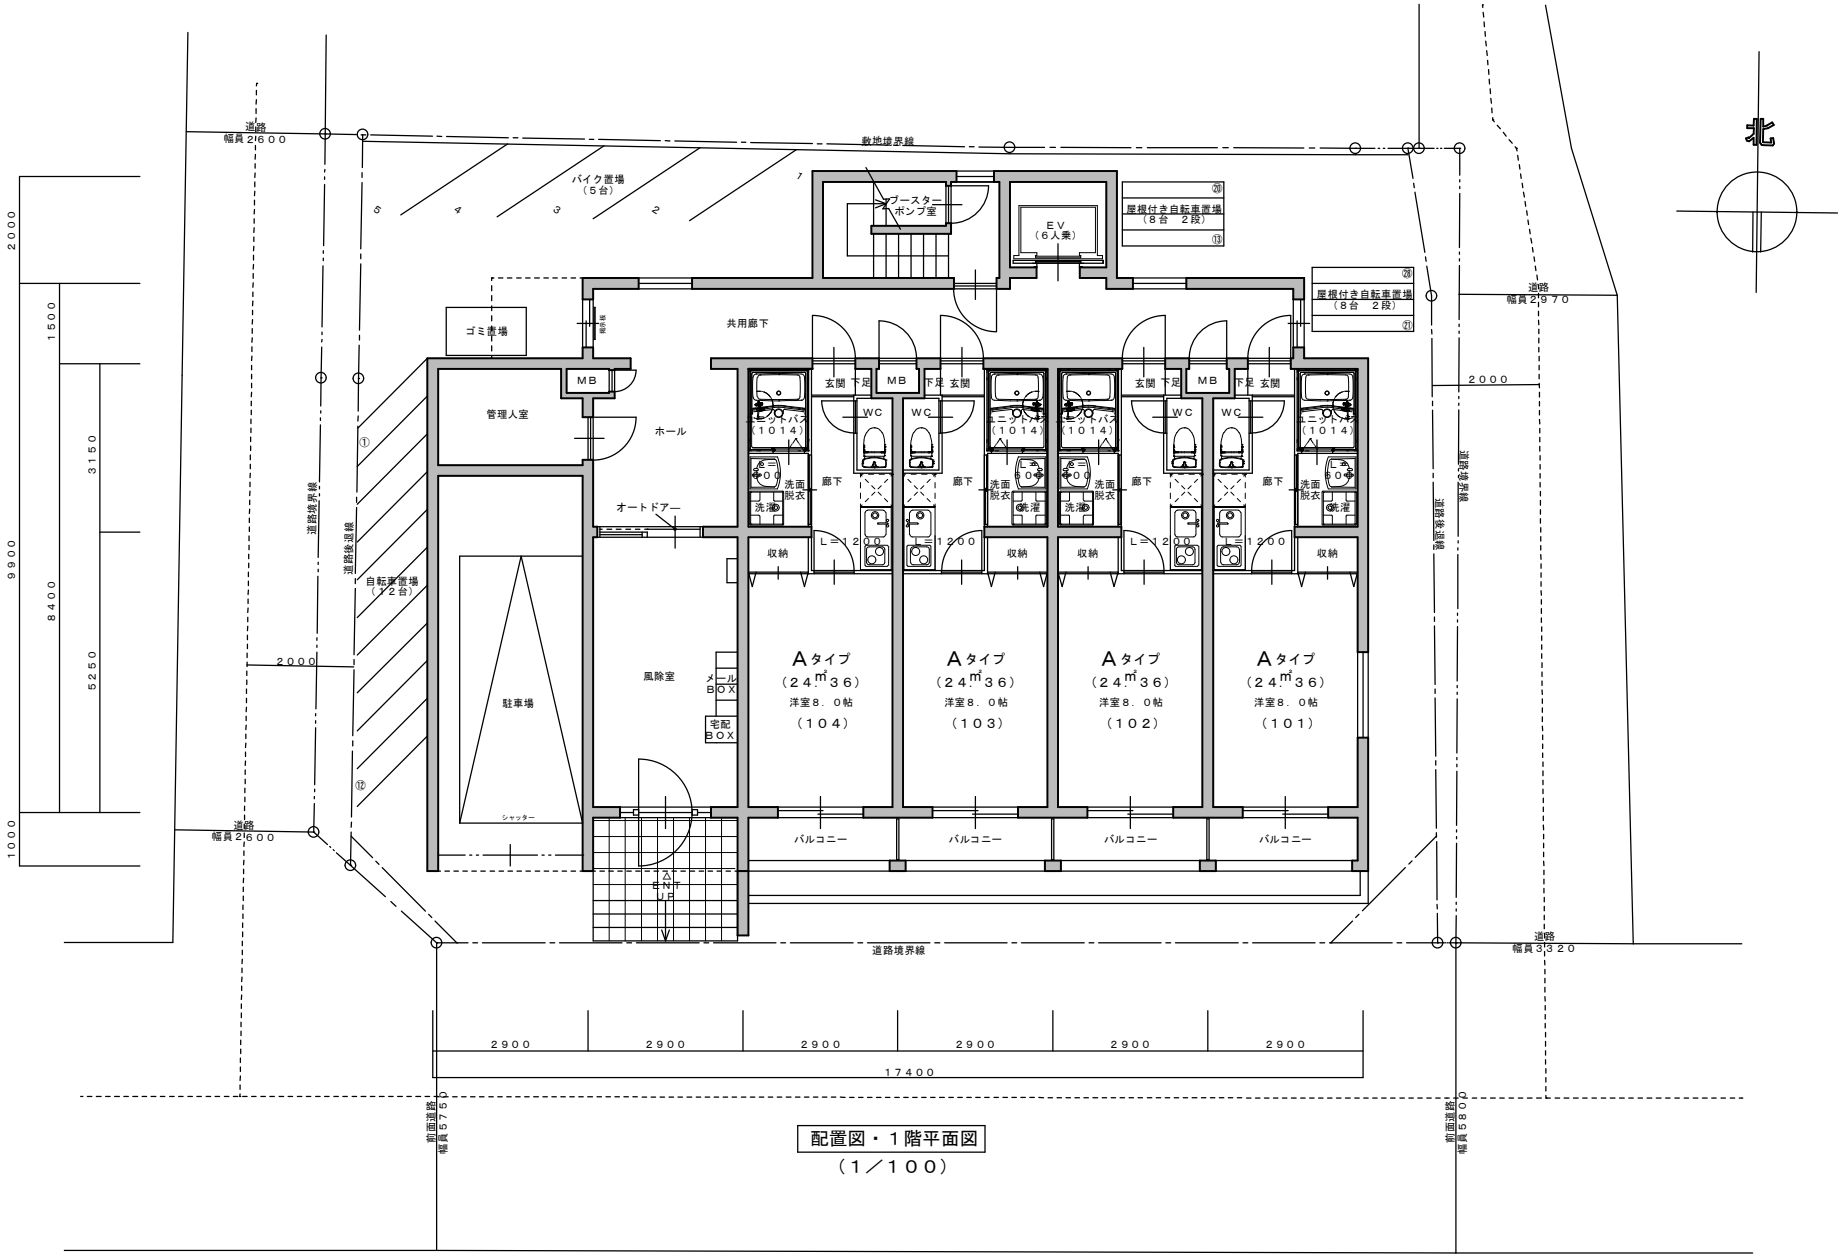


配置図・1階平面図

（1／100）


グラカン京都駅前　悠

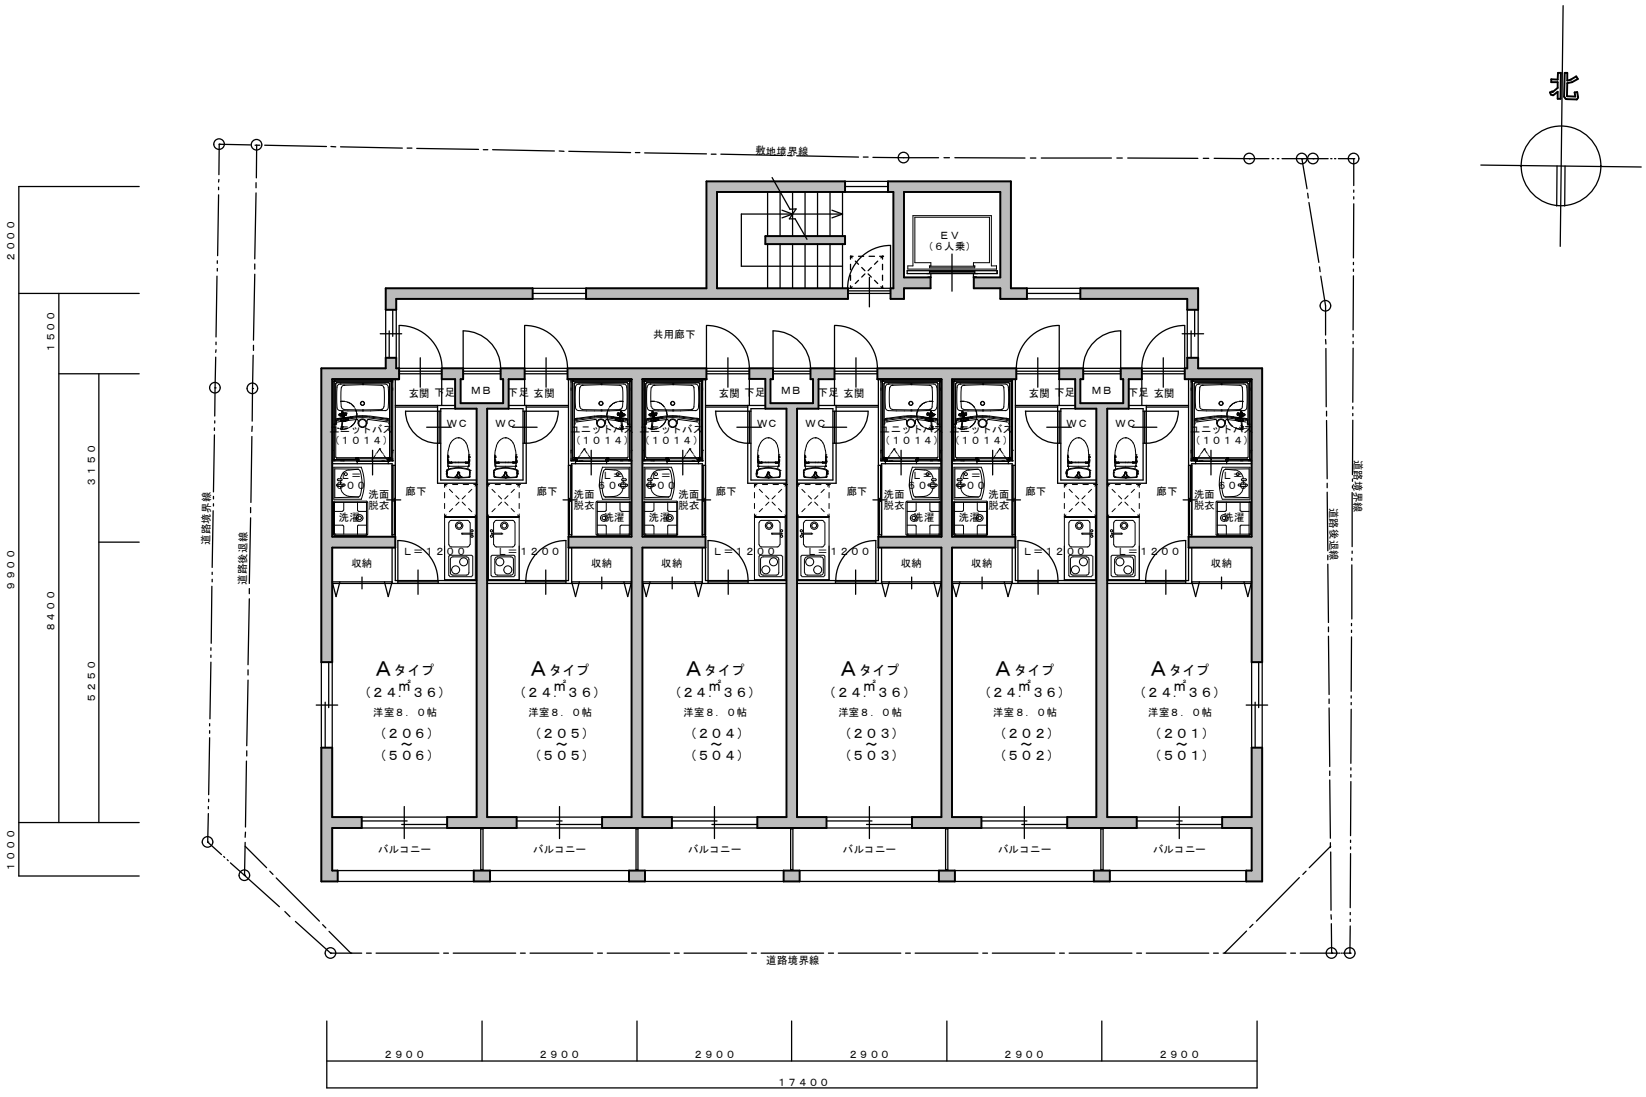

2～5階平面図

（1／100）

グラカン京都駅前　悠

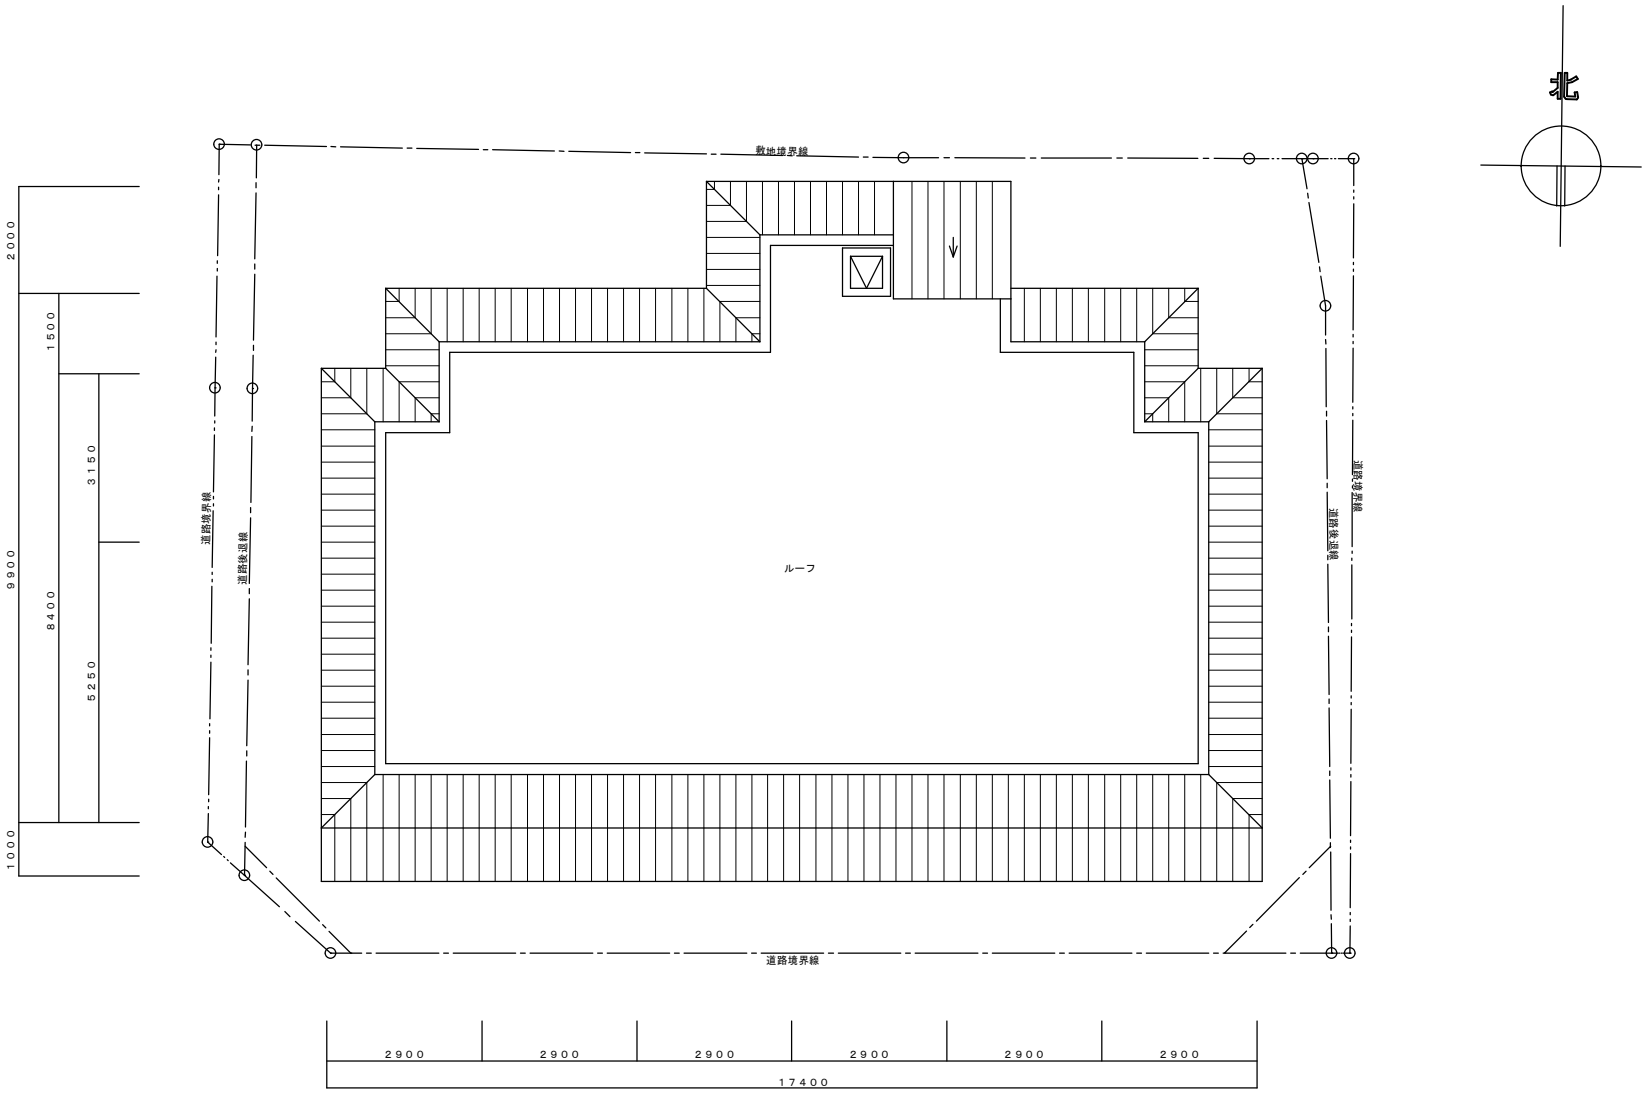

R階平面図

（1／100）

グラカン京都駅前　悠