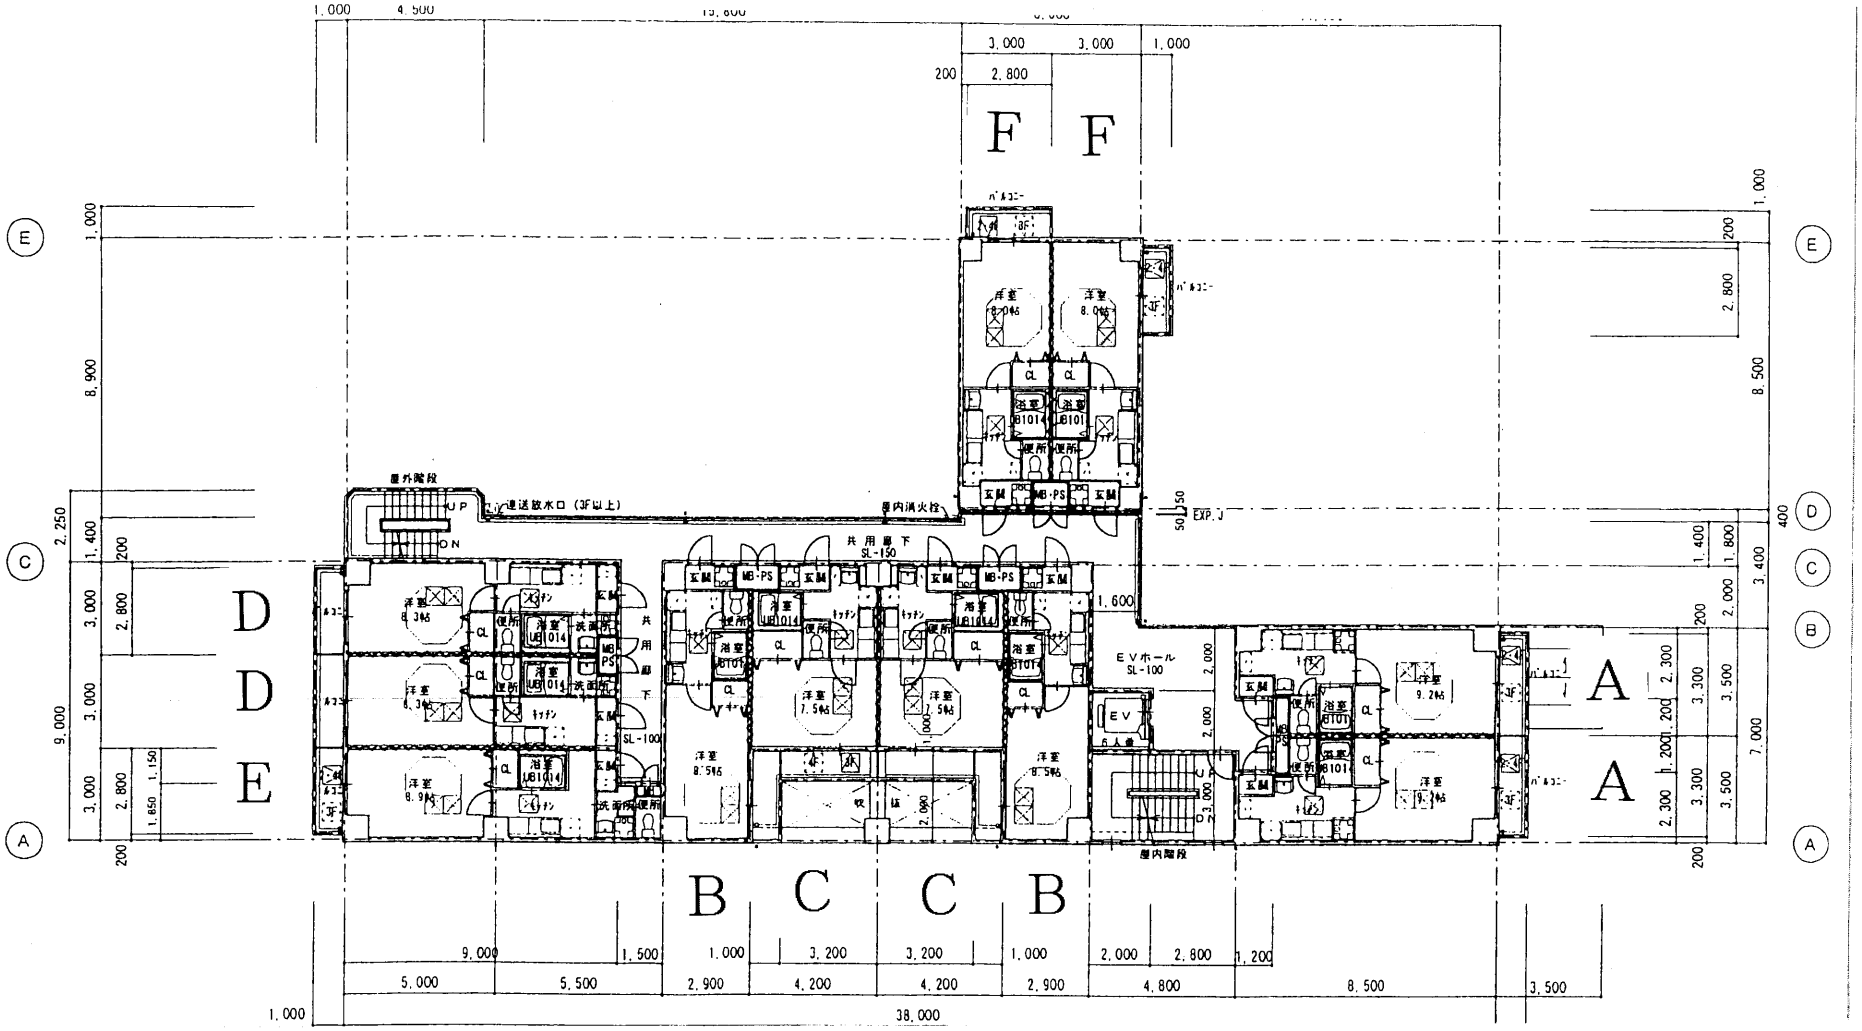
F F
D D E
A A
B C C B
屋外階段
連送散水口（3F以上）
屋内消火栓
共用廊下 SL-150
共用廊下 SL-100
EXP.J
EVホール SL-100
EV
6人乗
屋内階段
洋室 8.0帖
洋室 8.3帖
洋室 8.9帖
洋室 7.5帖
洋室 9.2帖
浴室 UB1014
浴室 UB101
浴室 BT01
便所
玄関
キッチン
洗面所
MB-PS
CL
ベランダ
38,000